
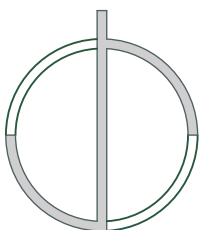


zákres do katastrální mapy

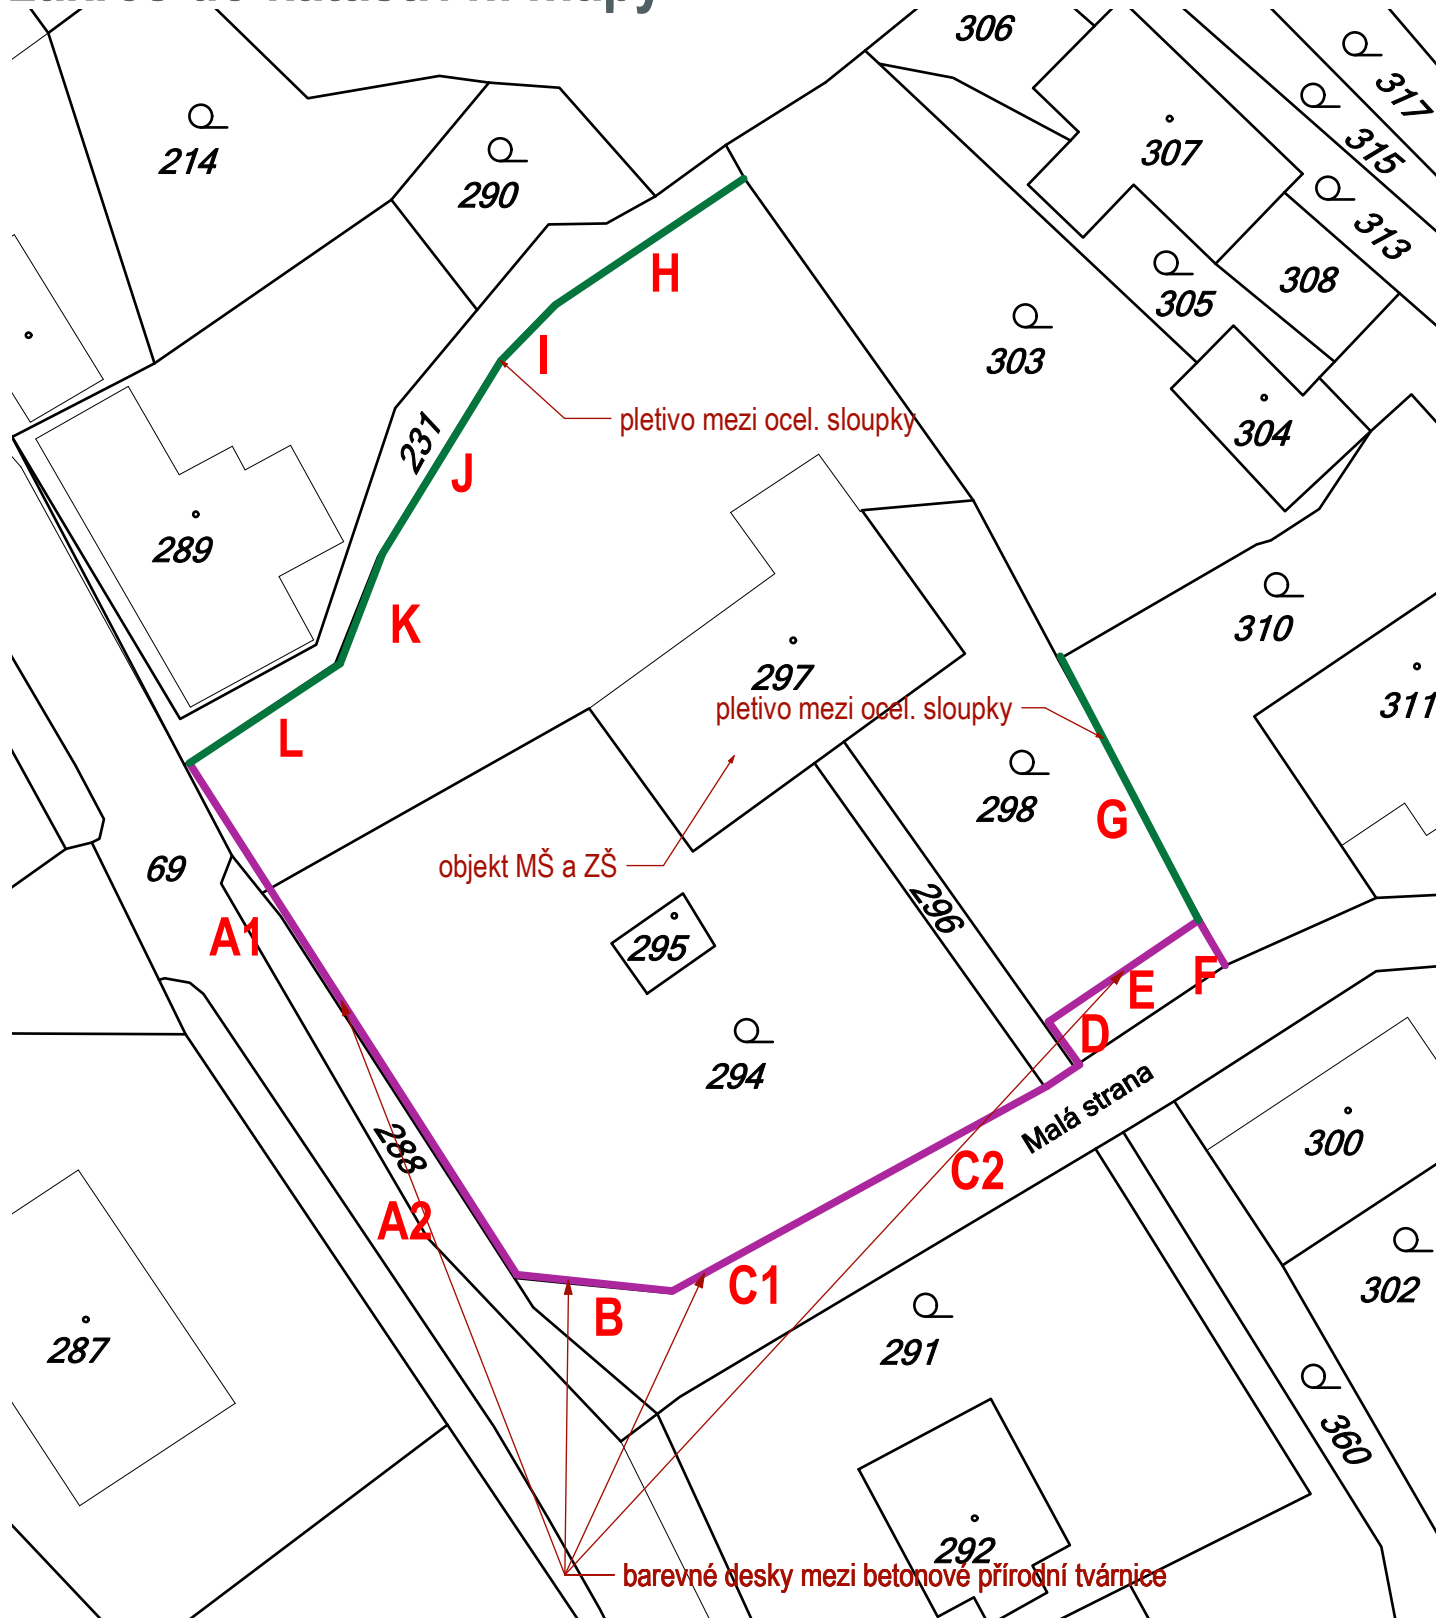

	VYPRACOVAL	Ing. arch. Lukáš Krekání
	ZODPOVĚDNÝ PROJEKTANT	Ing. arch. Lukáš Krekání, autorizovaný architekt IČ: 73180980 ČKA: 04 194 606 82 75 47 lukas.krekan@keddesign.cz www.keddesign.cz
INVESTOR	Obec Olbramice, Prostorná 132, Olbramice, 742 83 Klimkovice	STUPEŇ PD pro výběr zhotovitele
VÝMĚNA STÁVAJÍCÍHO OPLOCENÍ AREÁLU ZŠ A MŠ V OLBRAMICÍCH kat. území Olbramice, parc.č. 294, 296, 297, 298	MÍSTO	Olbramice
	STAVEBNÍ ÚŘAD	Bílovec
	DATUM	22.05.2017
	MĚŘÍTKO	1:500
NÁZEV AKCE	zákres do katastrální mapy	
OBSAH VÝKRESU	ČÍSLO VÝKRESU	02