



zděný plot


celkový pohled 1:250

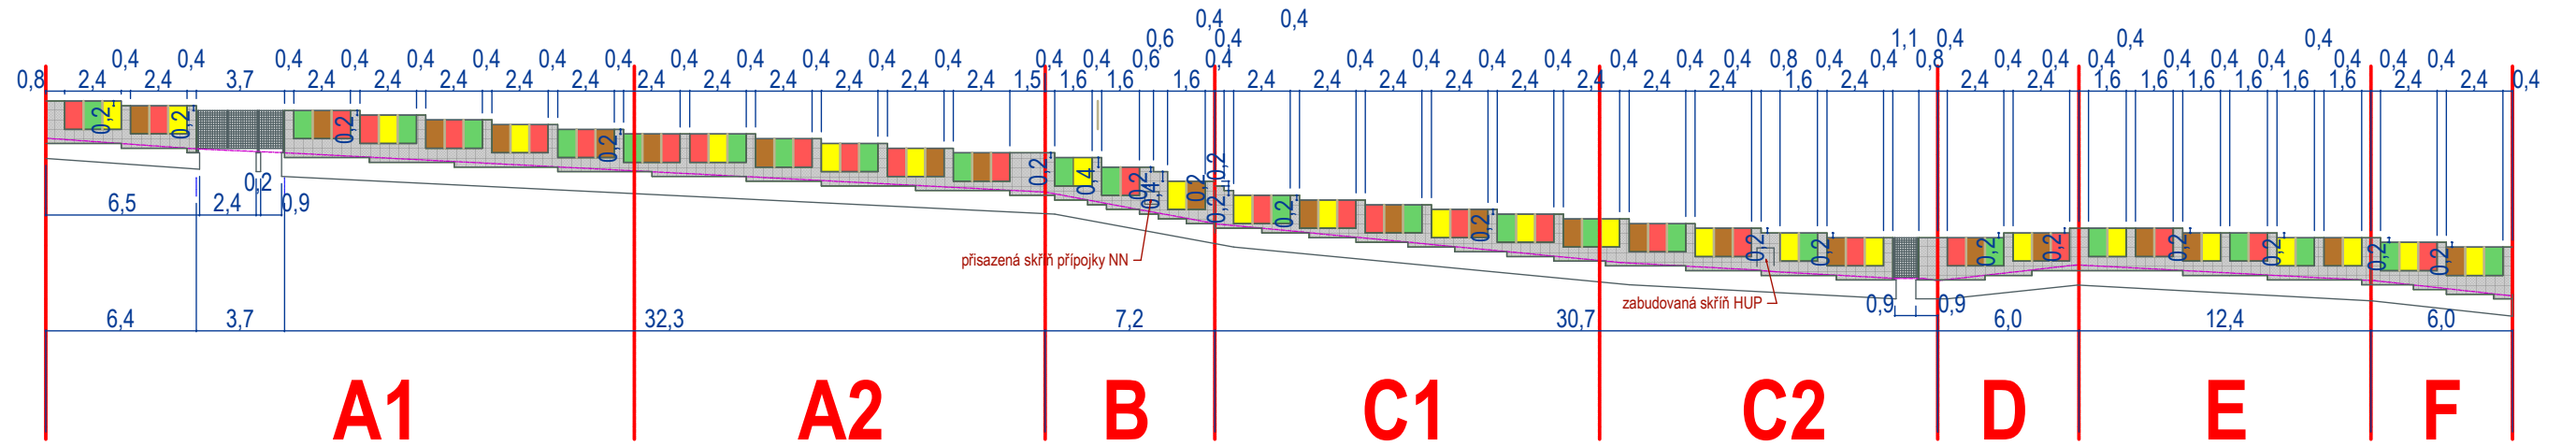


příčný řez 1:50

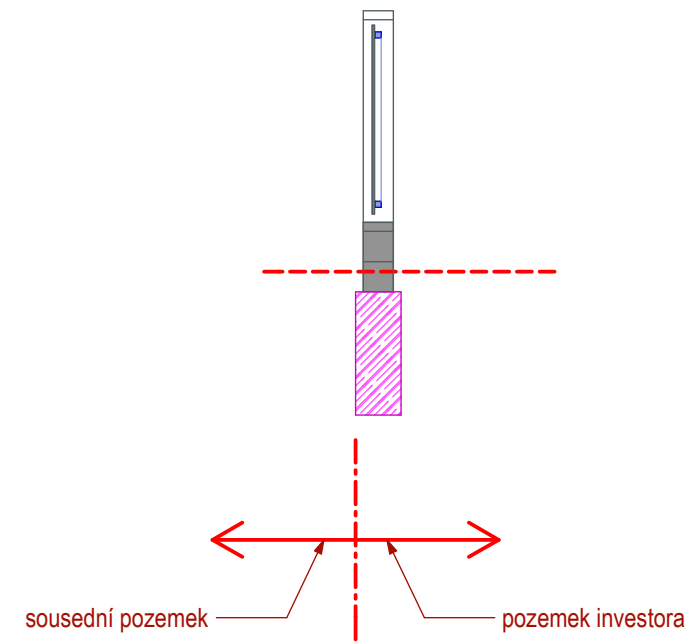

detail většího pole 1:50

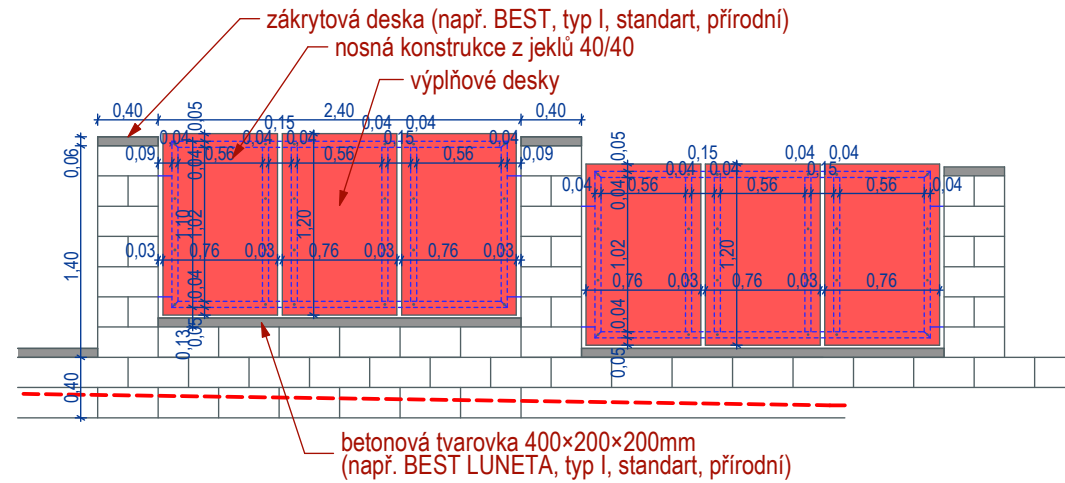

detail menšího pole 1:50

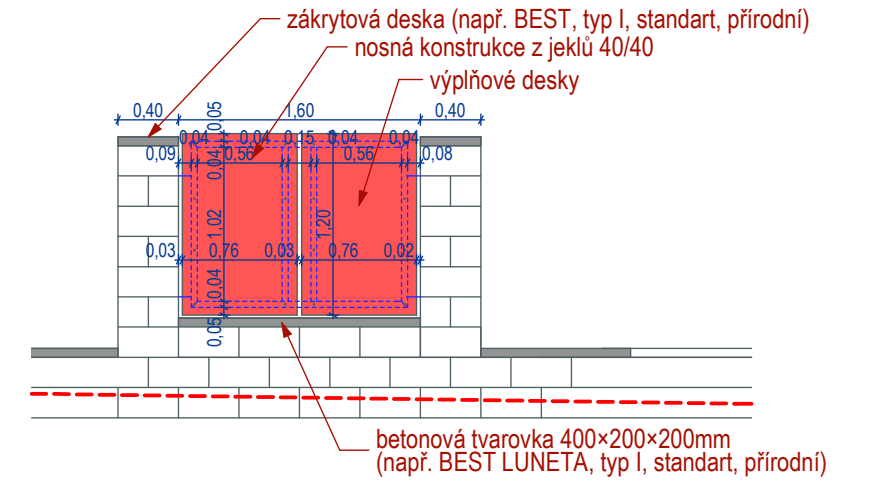

barvy desek budou upřesněny projektantem

	VYPRACOVAL Ing. arch. Lukáš Křekář
	Ing. arch. Lukáš Křekář, autorizovaný architekt IČ: 73180980 ČKA: 04 194 606 82 75 47 lukas.krekan@kedddesign.cz www.kedddesign.cz
ARCHITEKTURA INTERIER DESIGN ZODPOVĚDNÝ PROJEKTANT	INVESTOR Obec Olbramice, Prostorná 132, Olbramice, 742 83 Klimkovice
NÁZEV AKCE VÝMĚNA STÁVAJÍCÍHO OPLOCENÍ AREÁLU ZŠ A MŠ V OLBRAMICÍCH kat. území Olbramice, parc.č. 294, 296, 297, 298	STUPEŇ PD pro výběr zhotovitele
OBSAH VÝKRESU zděný plot	MÍSTO Olbramice
	STAVEBNÍ ÚŘAD Bilovec
	DATUM 22.05.2017
	MĚŘÍTKO 1:250, 1:50
	ČÍSLO VÝKRESU 04