


zděný plot - úsek A1

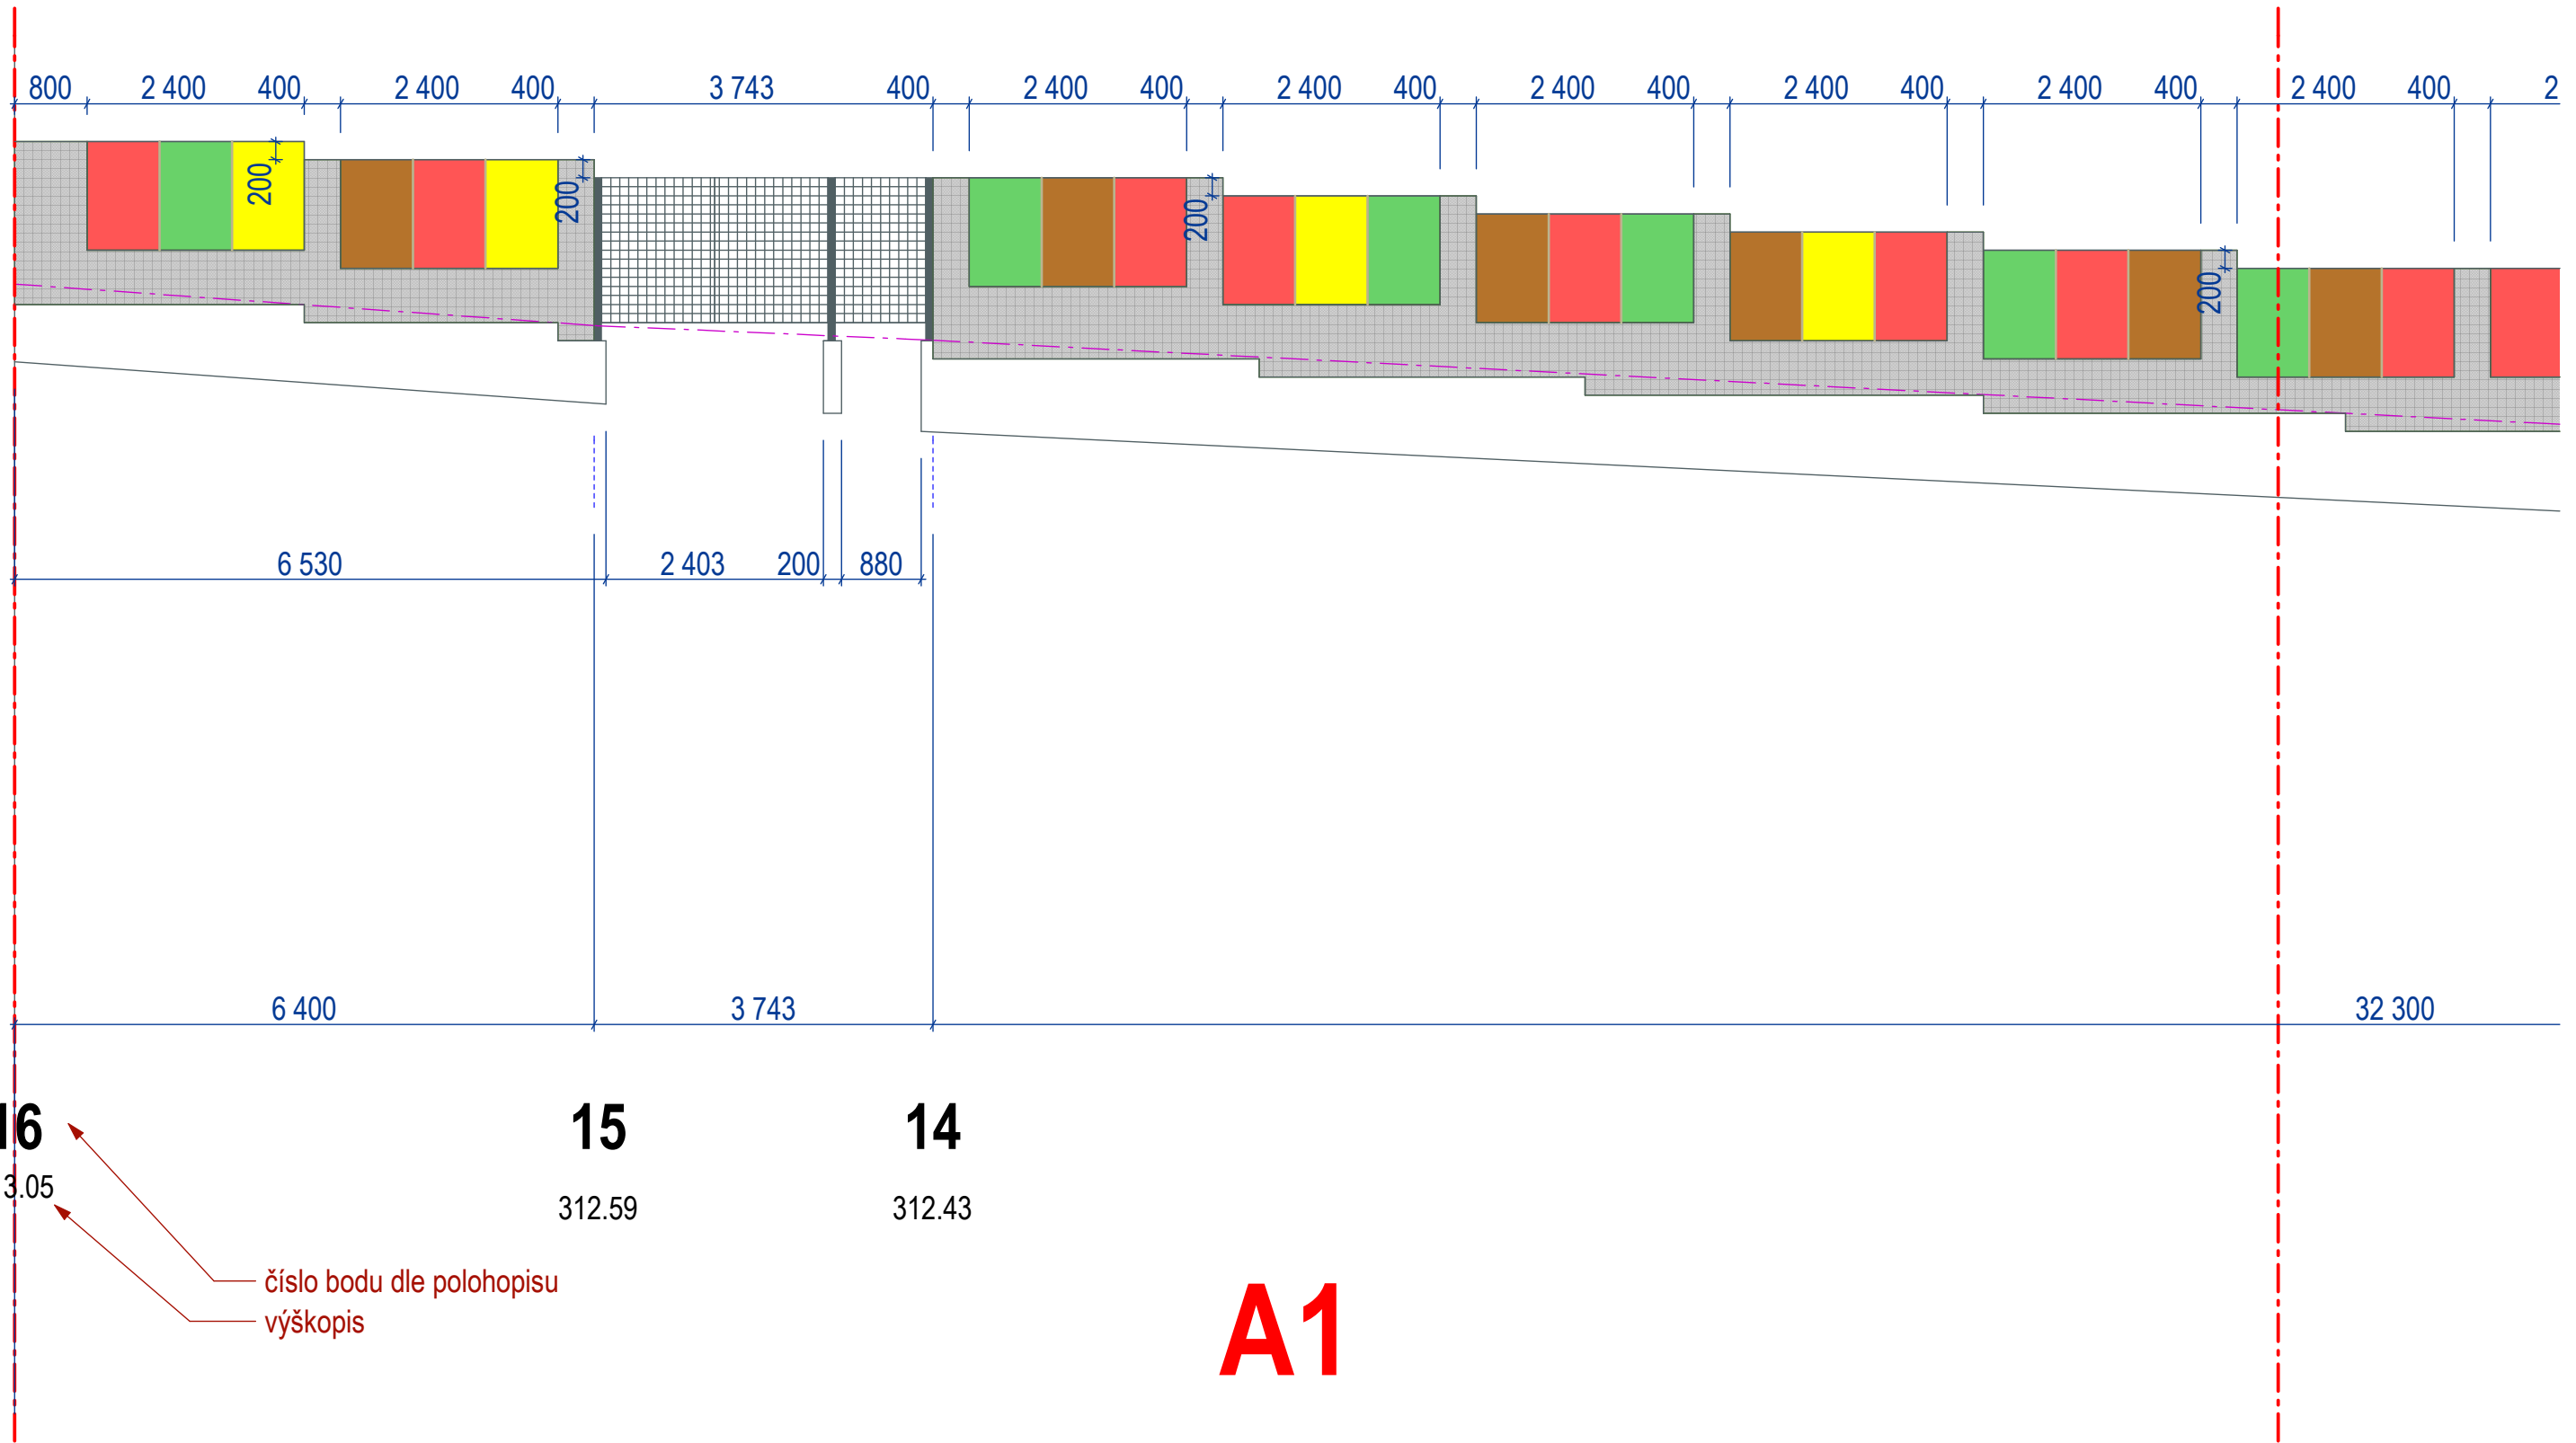

barvy desek budou upřesněny projektantem

kedDesign ARCHITEKTURA INTERIER DESIGN	VYPRACOVAL Ing. arch. Lukáš Křekáň Ing. arch. Lukáš Křekáň, autorizovaný architekt IČ: 73180980 ČKA: 04 194 606 82 75 47 lukas.krekan@keddesign.cz www.keddesign.cz
	ZODPOVĚDNÝ PROJEKTANT
INVESTOR	Obec Olbramice, Prostorná 132, Olbramice, 742 83 Klimkovice STUPEŇ PD pro výběr zhotovitele
NÁZEV AKCE	VÝMĚNA STÁVAJÍCÍHO OPLOCENÍ AREÁLU ZŠ A MŠ V OLBRAMICÍCH kat. území Olbramice, parc.č. 294, 296, 297, 298 MÍSTO Olbramice STAVEBNÍ ÚŘAD Bilovec DATUM 22.05.2017 MĚŘÍTKO 1:75
OBSAH VÝKRESU	zděný plot - úsek A1 ČÍSLO VÝKRESU 05