


zděný plot - úseky A2 + B

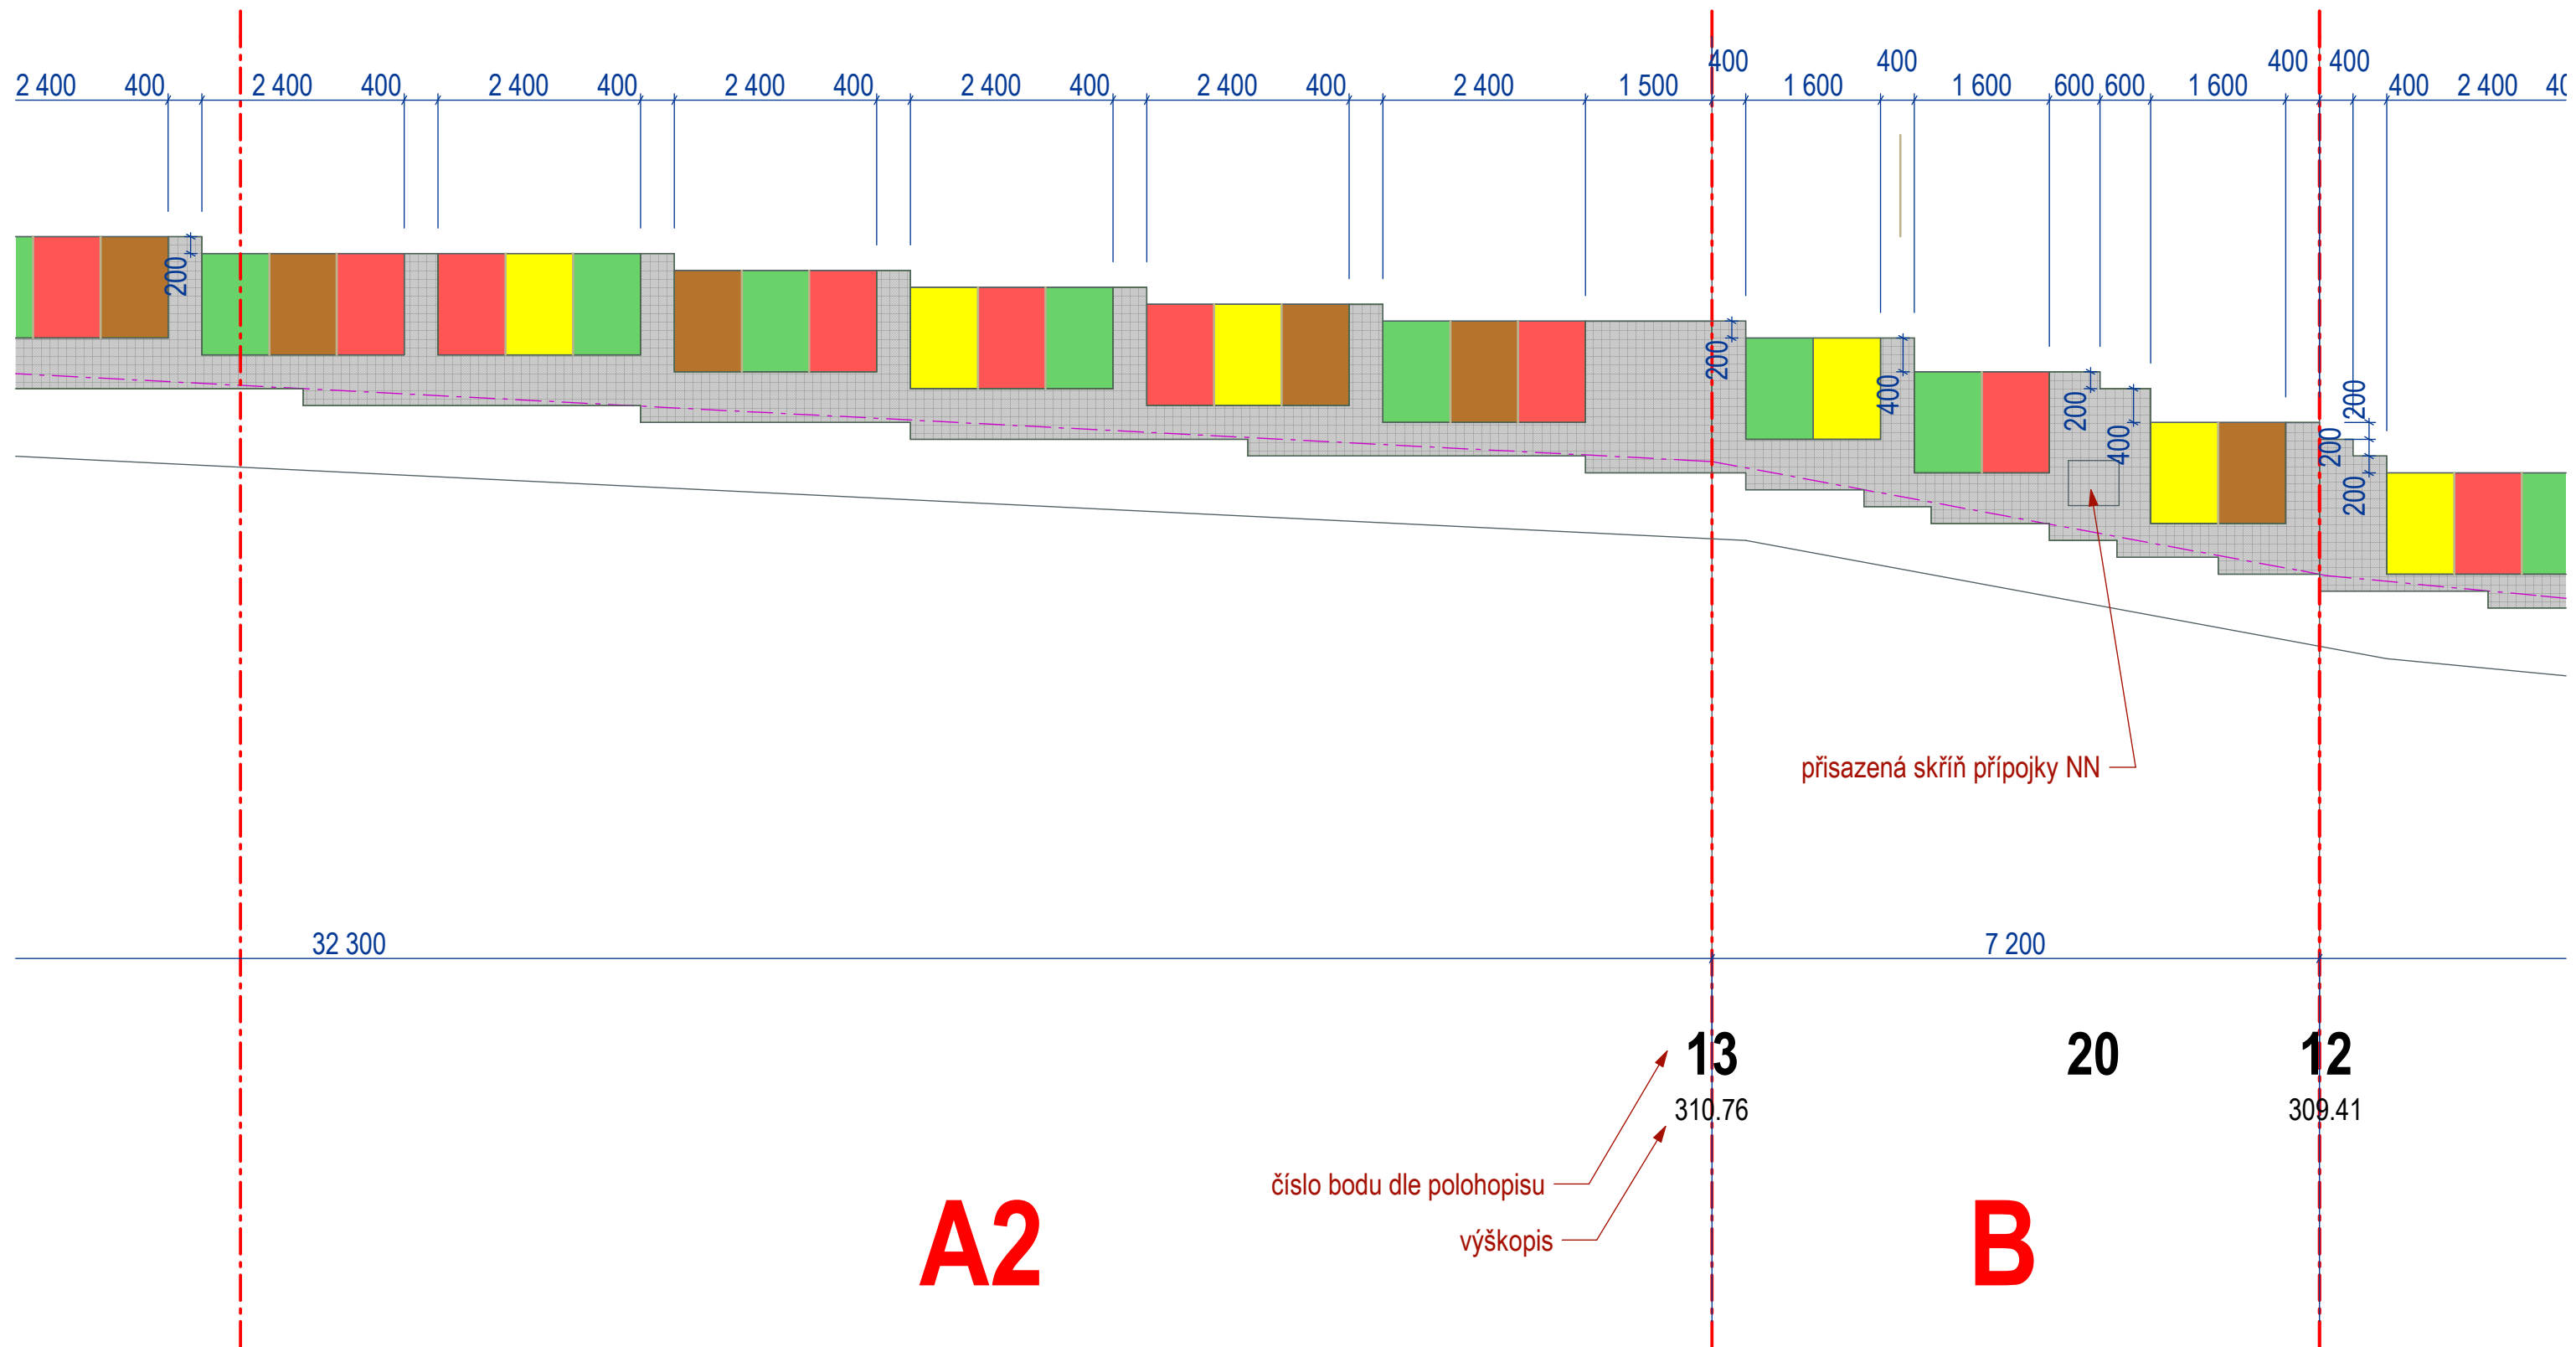

A2

B

barvy desek budou upřesněny projektantem

kedDesign ARCHITEKTURA INTERIER DESIGN	VYPRACOVAL	Ing. arch. Lukáš Křekáň
	ZODPOVĚDNÝ PROJEKTANT	Ing. arch. Lukáš Křekáň, autorizovaný architekt IČ: 73180980 ČKA: 04 194 606 82 75 47 lukas.krekan@keddesign.cz www.keddesign.cz
INVESTOR	Obec Olbramice, Prostorná 132, Olbramice, 742 83 Klimkovice	STUPEŇ PD pro výběr zhotovitele
NÁZEV AKCE	VÝMĚNA STÁVAJÍCÍHO OPLOCENÍ AREÁLU ZŠ A MŠ V OLBRAMICÍCH kat. území Olbramice, parc.č. 294, 296, 297, 298	MÍSTO Olbramice
OBSAH VÝKRESU	zděný plot - úseky A2 + B	STAVEBNÍ ÚŘAD Bílovec
		DATUM 22.05.2017
		MĚŘÍTKO 1:75
		ČÍSLO VÝKRESU 06