


# zděný plot - úsek C1

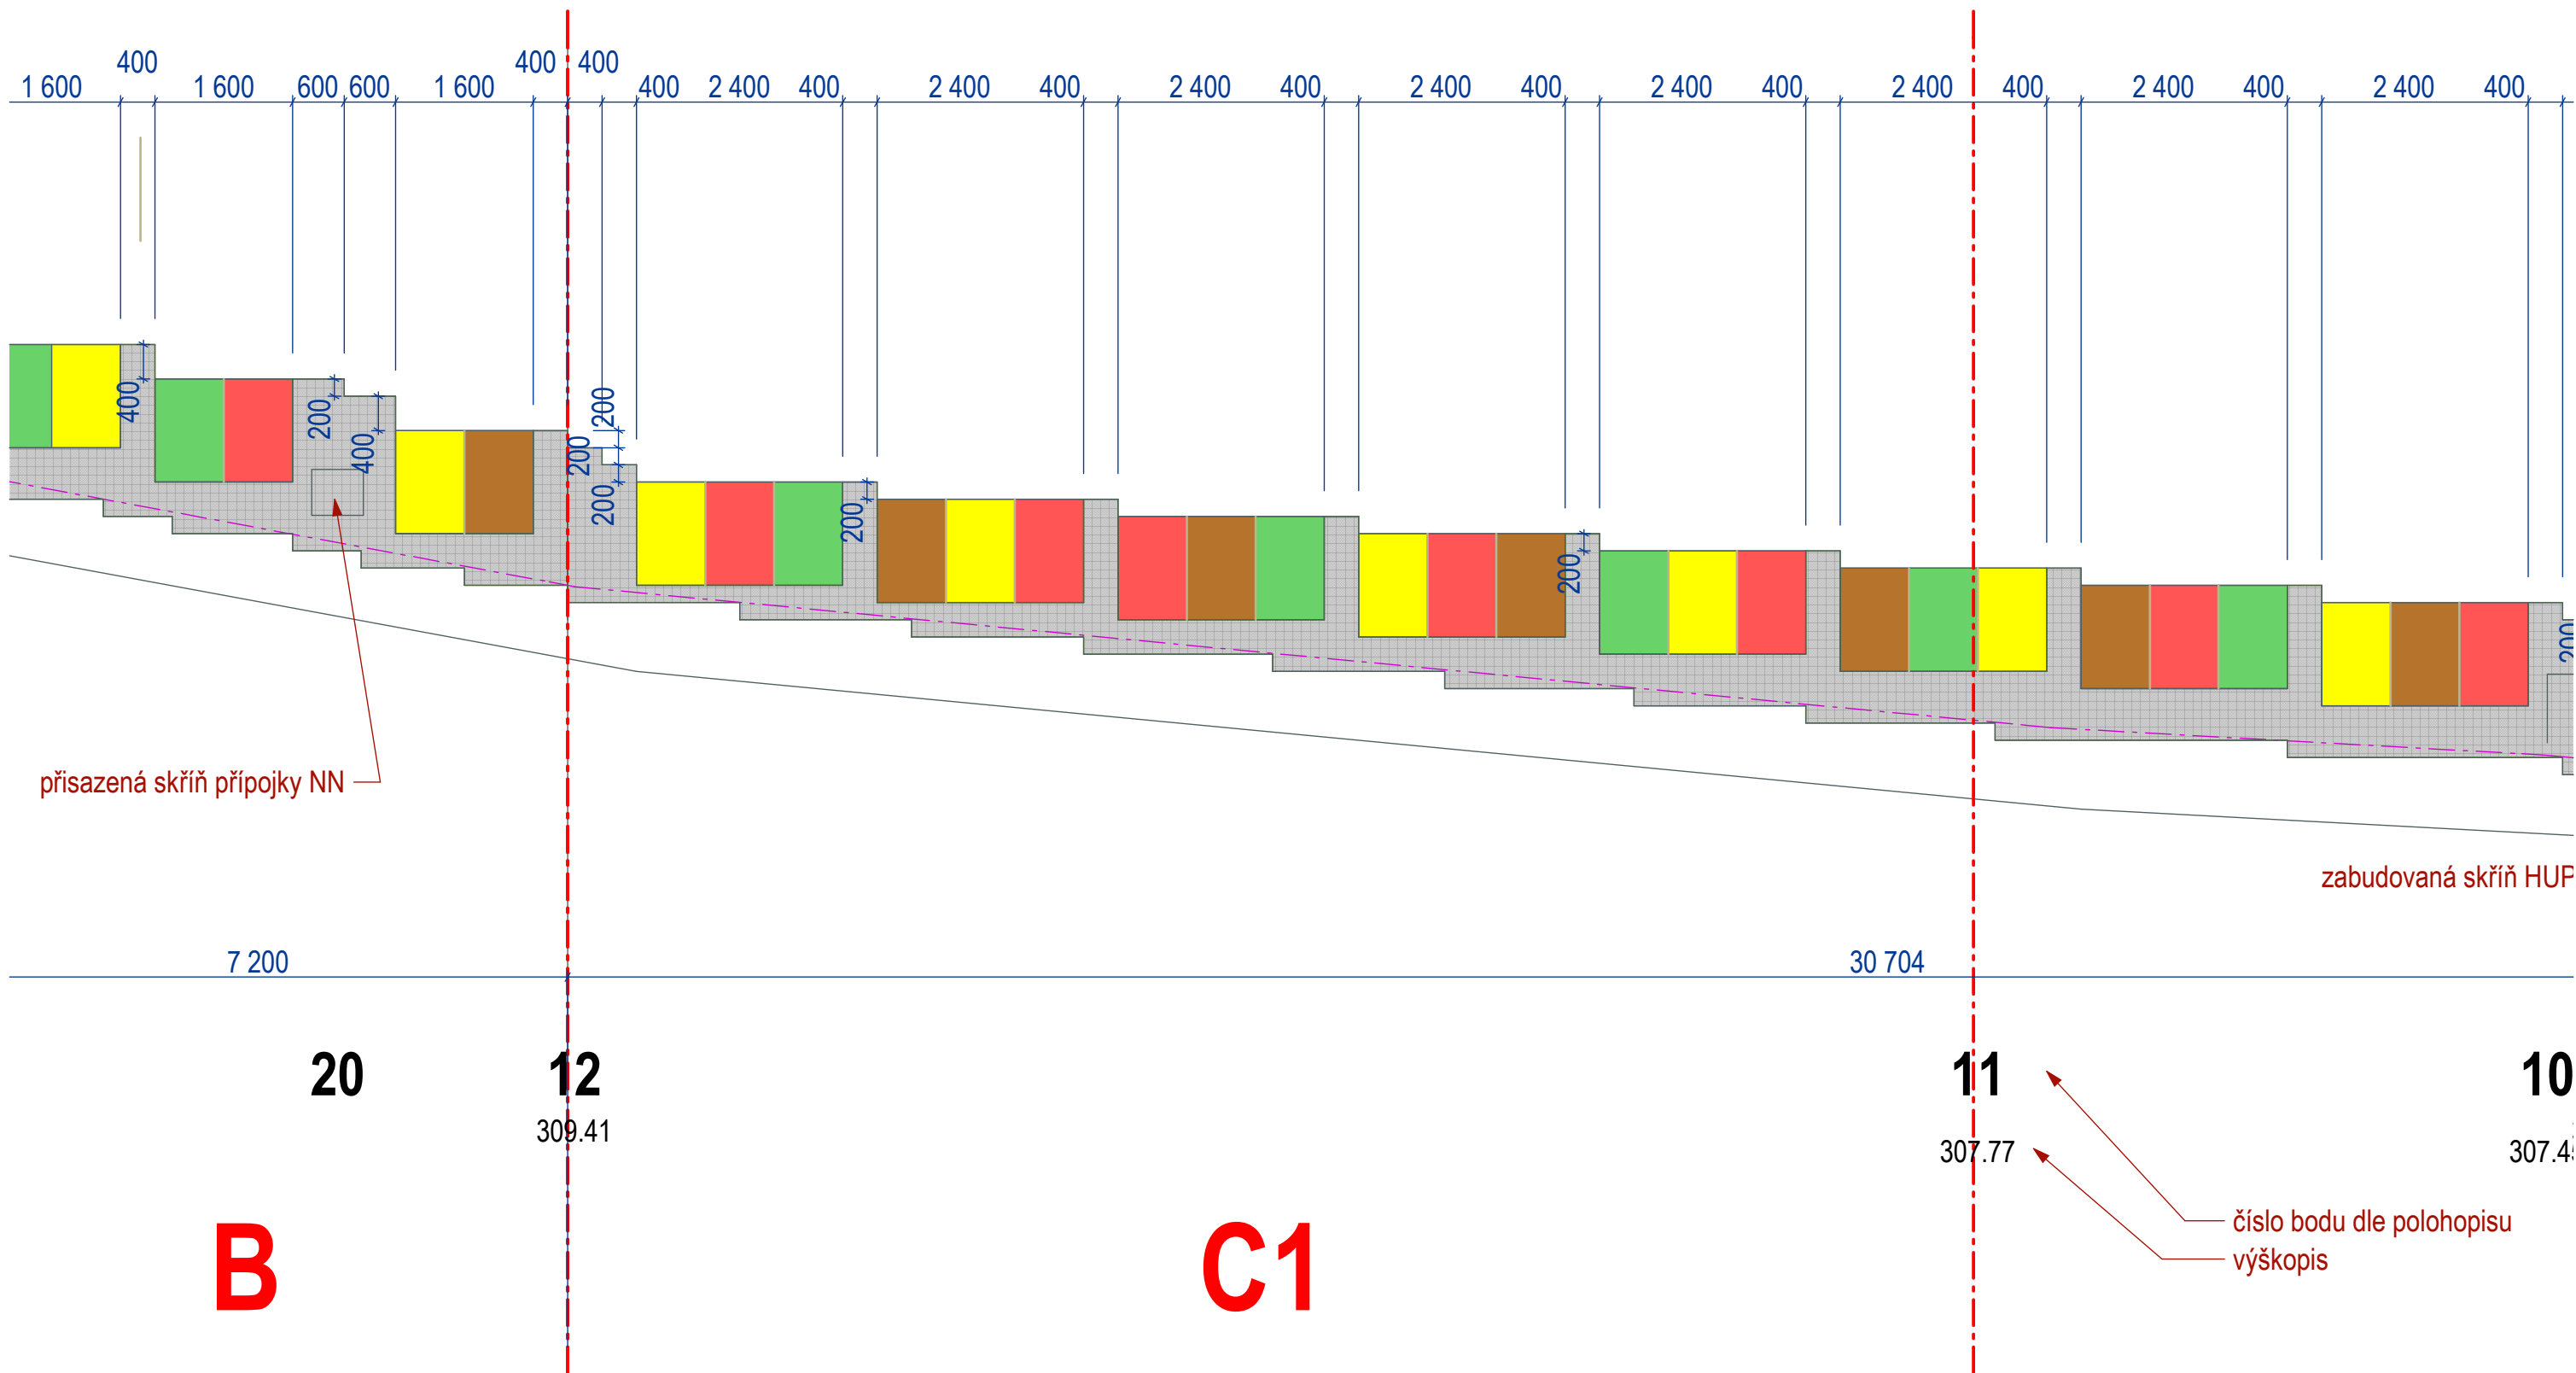

**B**

**C1**

barvy desek budou upřesněny projektantem

<b>kedDesign</b>		Ing. arch. Lukáš Křekáň
ARCHITEKTURA   INTERIER   DESIGN		Ing. arch. Lukáš Křekáň, autorizovaný architekt IČ: 73180980   ČKA: 04 194 606 82 75 47   lukas.krekan@keddesign.cz   www.keddesign.cz
INVESTOR	Obec Olbramice, Prostorná 132, Olbramice, 742 83 Klimkovice	STUPEŇ PD <b>pro výběr zhotovitele</b>
VÝMĚNA STÁVAJÍCÍHO OPLOCENÍ AREÁLU ZŠ A MŠ V OLBRAMICÍCH kat. území Olbramice, parc.č. 294, 296, 297, 298		MÍSTO <b>Olbramice</b>
NÁZEV AKCE		STAVEBNÍ ÚŘAD <b>Bilovec</b>
OBSAH VÝKRESU		DATUM <b>22.05.2017</b>
zděný plot - úsek C1		MĚŘÍTKO <b>1:75</b>
		ČÍSLO VÝKRESU <b>07</b>