
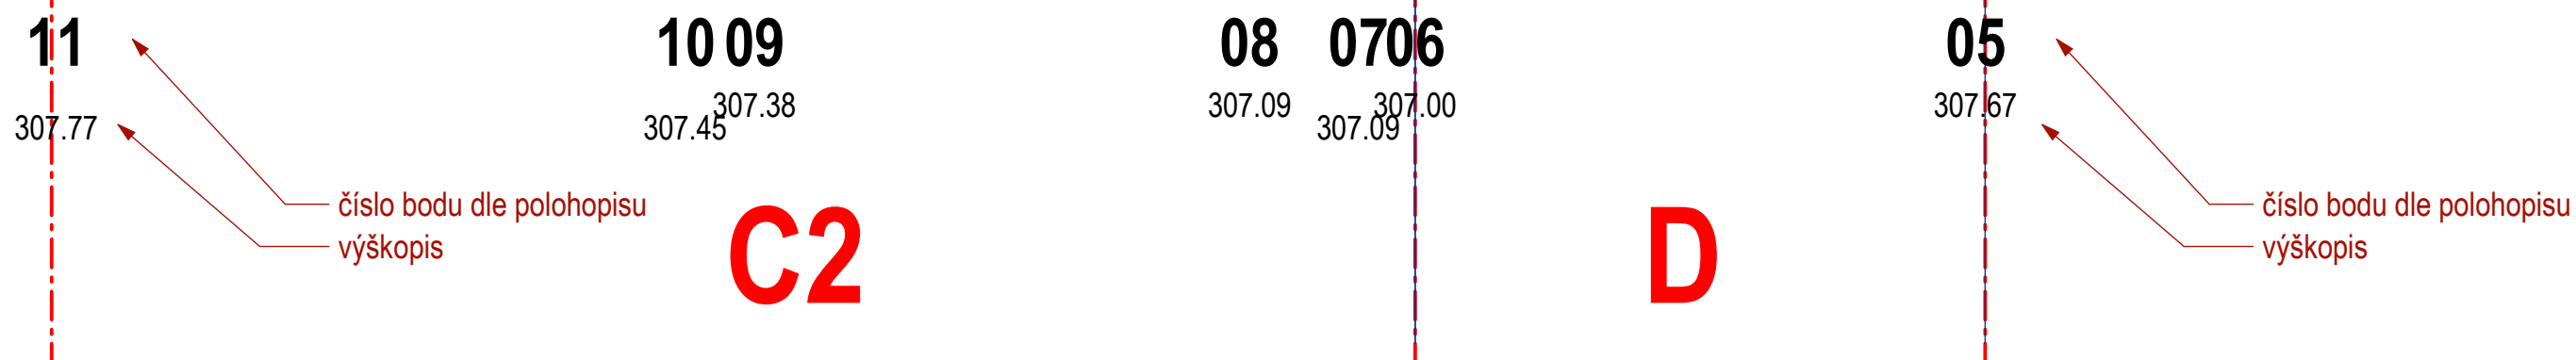


zděný plot - úseky C2 + D

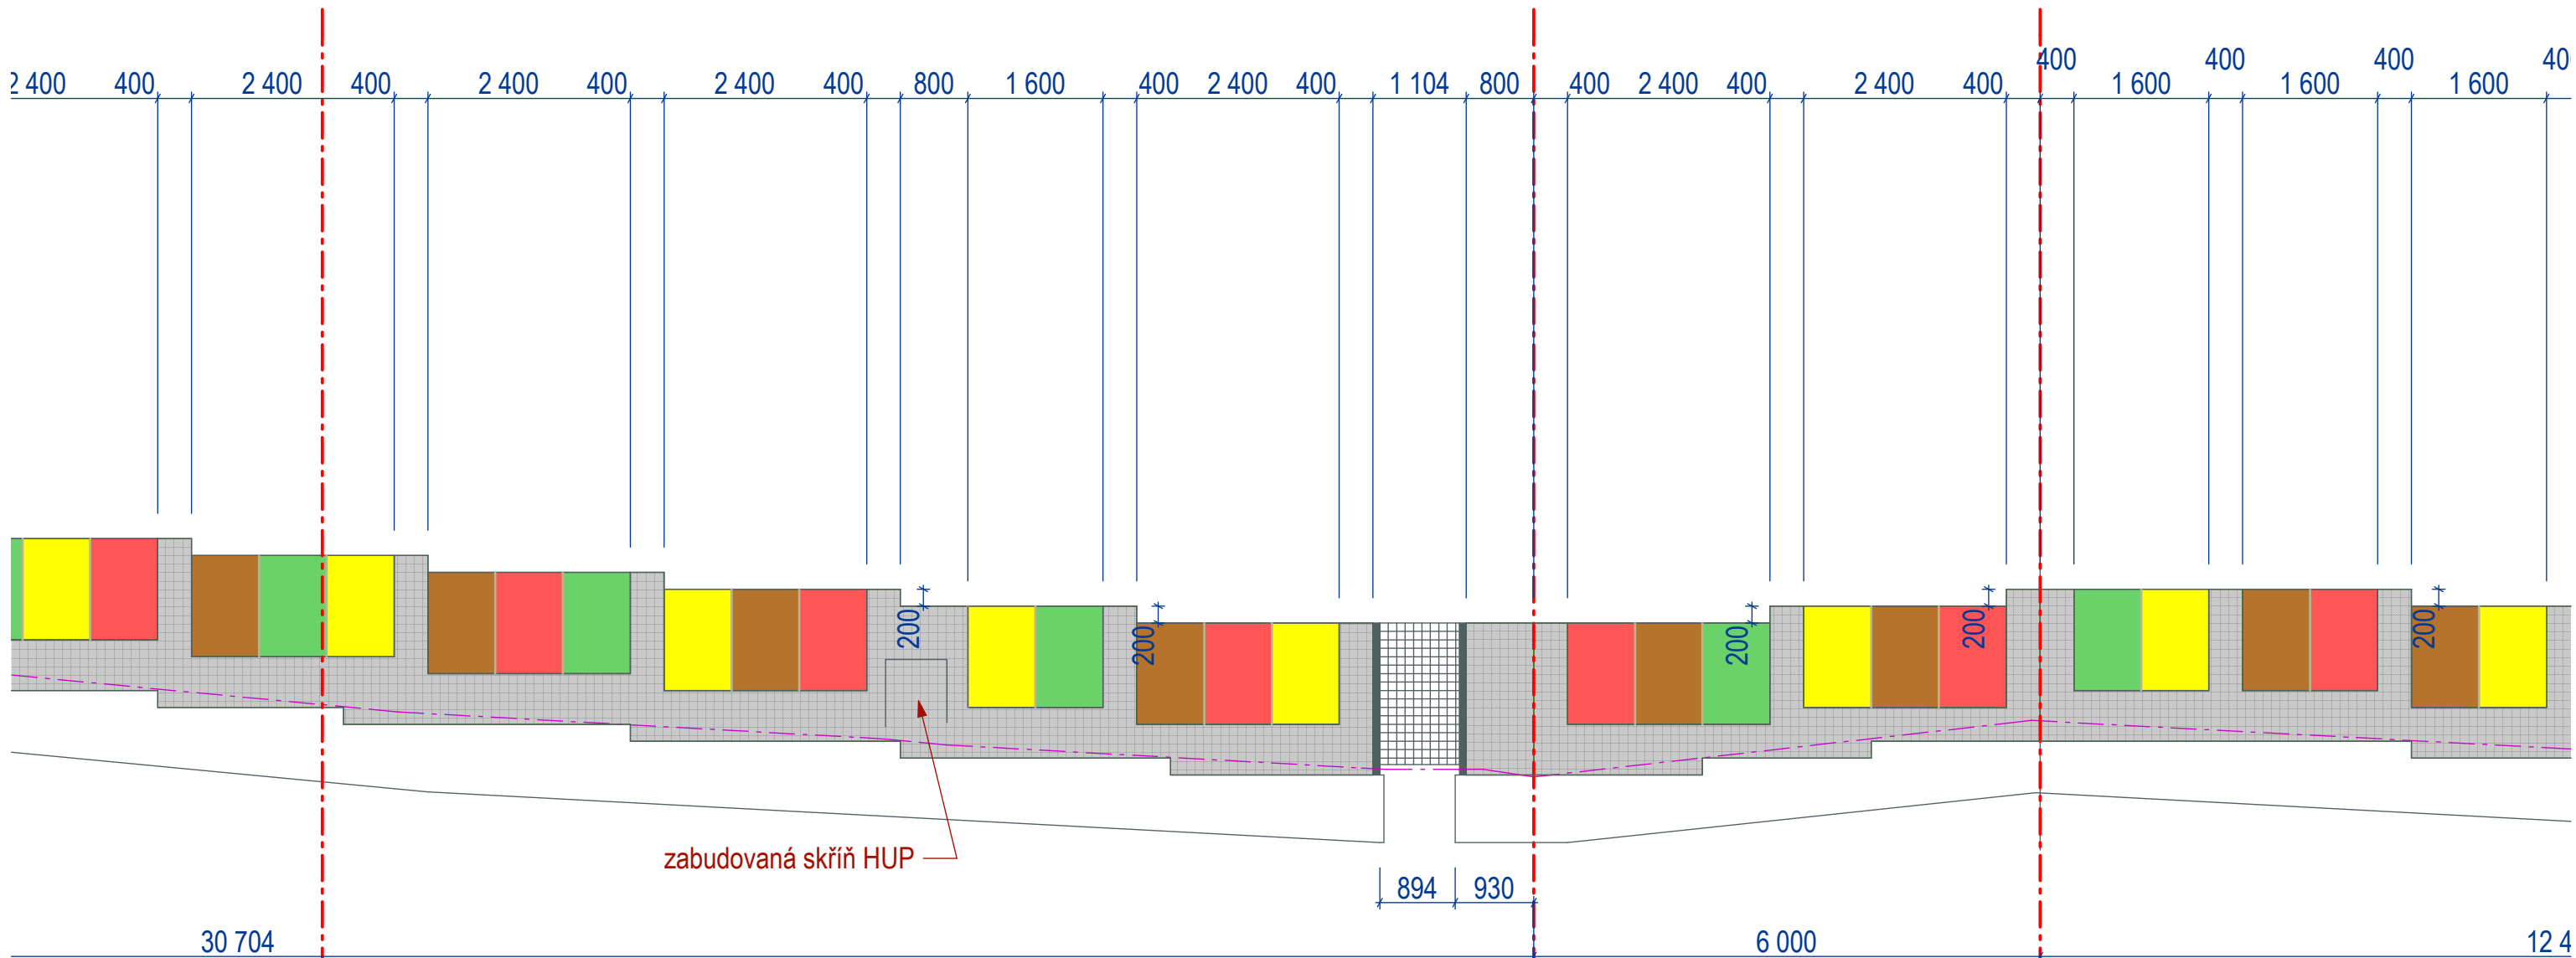

barvy desek budou upřesněny projektantem

kedDesign		Ing. arch. Lukáš Křekáň	
ARCHITEKTURA INTERIER DESIGN		Ing. arch. Lukáš Křekáň, autorizovaný architekt IČ: 73180980 ČKA: 04 194 606 82 75 47 lukas.krekan@keddesign.cz www.keddesign.cz	
INVESTOR	Obec Olbramice, Prostorná 132, Olbramice, 742 83 Klimkovice	STUPEŇ PD	pro výběr zhotovitele
NÁZEV AKCE	VÝMĚNA STÁVAJÍCÍHO OPLOCENÍ AREÁLU ZŠ A MŠ V OLBRAMICÍCH kat. území Olbramice, parc.č. 294, 296, 297, 298	MÍSTO	Olbramice
OBSAH VÝKRESU	zděný plot - úseky C2 + D	STAVEBNÍ ÚŘAD	Bilovec
		DATUM	22.05.2017
		MĚŘÍTKO	1:75
		ČÍSLO VÝKRESU	08