


zděný plot - úseky D+E+F

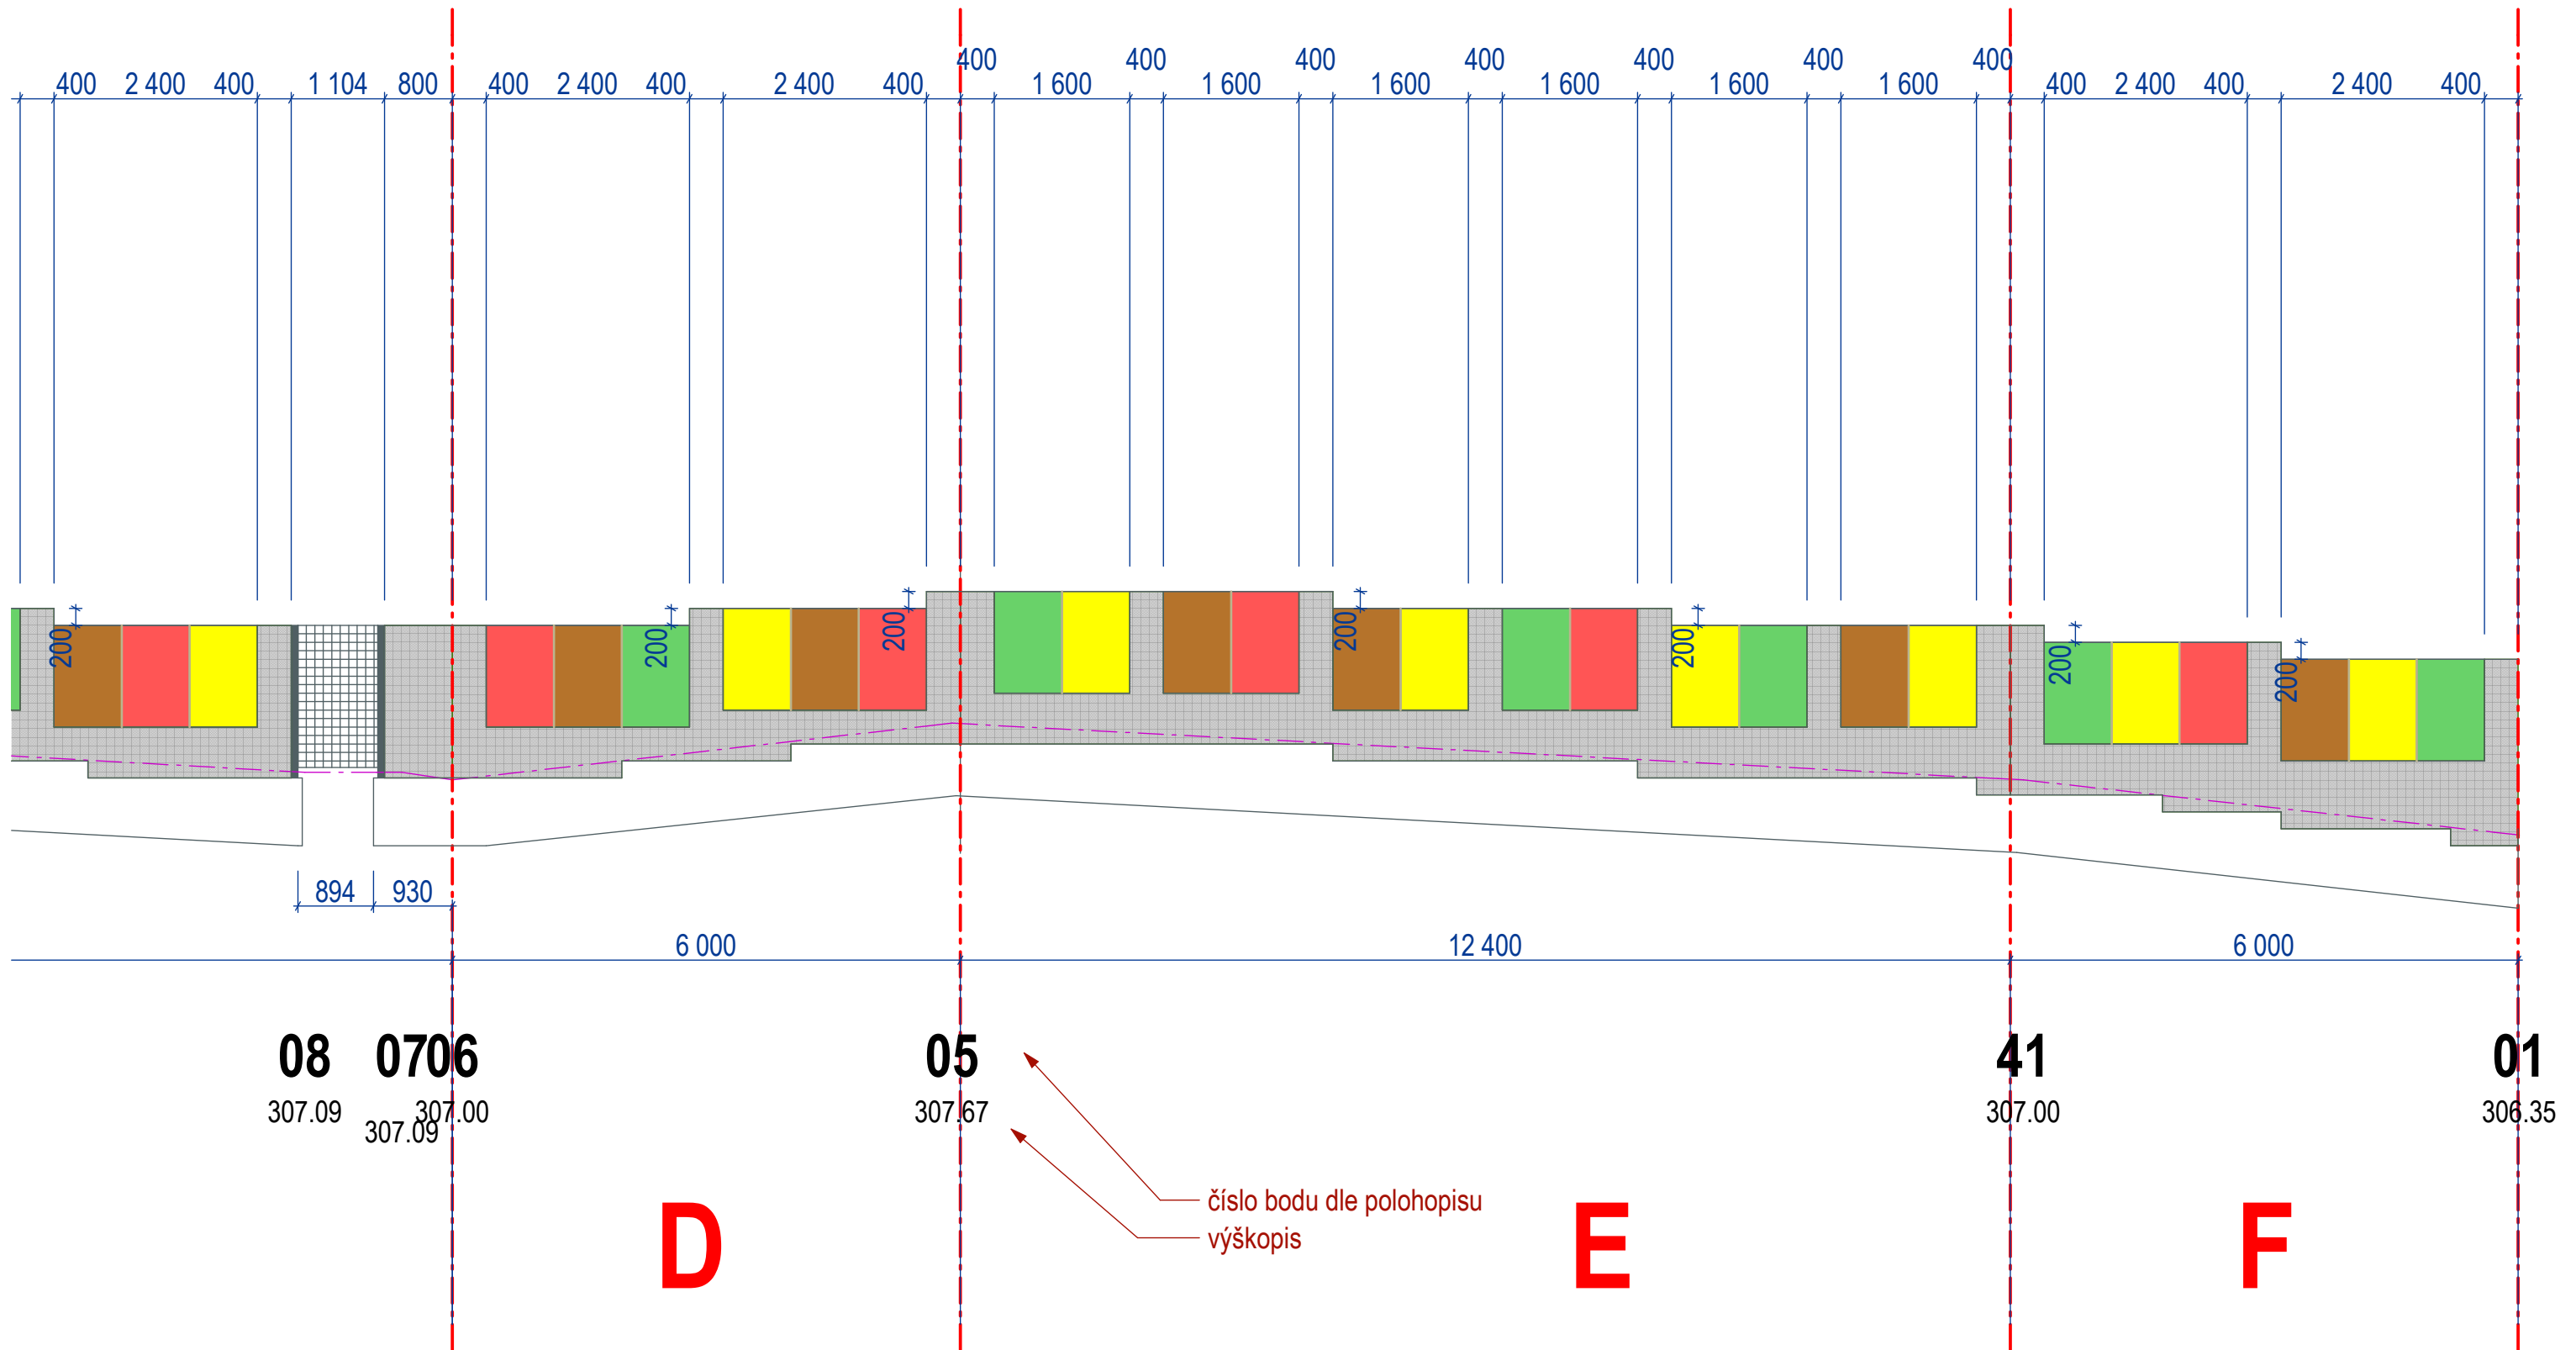

kedDesign	VYPRACOVAL	Ing. arch. Lukáš Křekán
	ARCHITEKTURA INTERIER DESIGN	ZODPOVĚDNÝ PROJEKTANT
INVESTOR	Obec Olbramice, Prostorná 132, Olbramice, 742 83 Klimkovice	STUPEŇ PD
NÁZEV AKCE	VÝMĚNA STÁVAJÍCÍHO OPLOCENÍ AREÁLU ZŠ A MŠ V OLBRAMICÍCH kat. území Olbramice, parc.č. 294, 296, 297, 298	MÍSTO
OBSAH VÝKRESU	zděný plot - úseky D+E+F	STAVEBNÍ ÚŘAD
		DATUM
		MĚŘÍTKO
		ČÍSLO VÝKRESU

Ing. arch. Lukáš Křekán, autorizovaný architekt
 IČ: 73180980 | ČKA: 04 194
 606 82 75 47 | lukas.krekan@keddesign.cz | www.keddesign.cz

pro výběr zhotovitele

Olbramice

Bilovec

22.05.2017

1:75

09