



drátený plot


celkový pohled 1:300

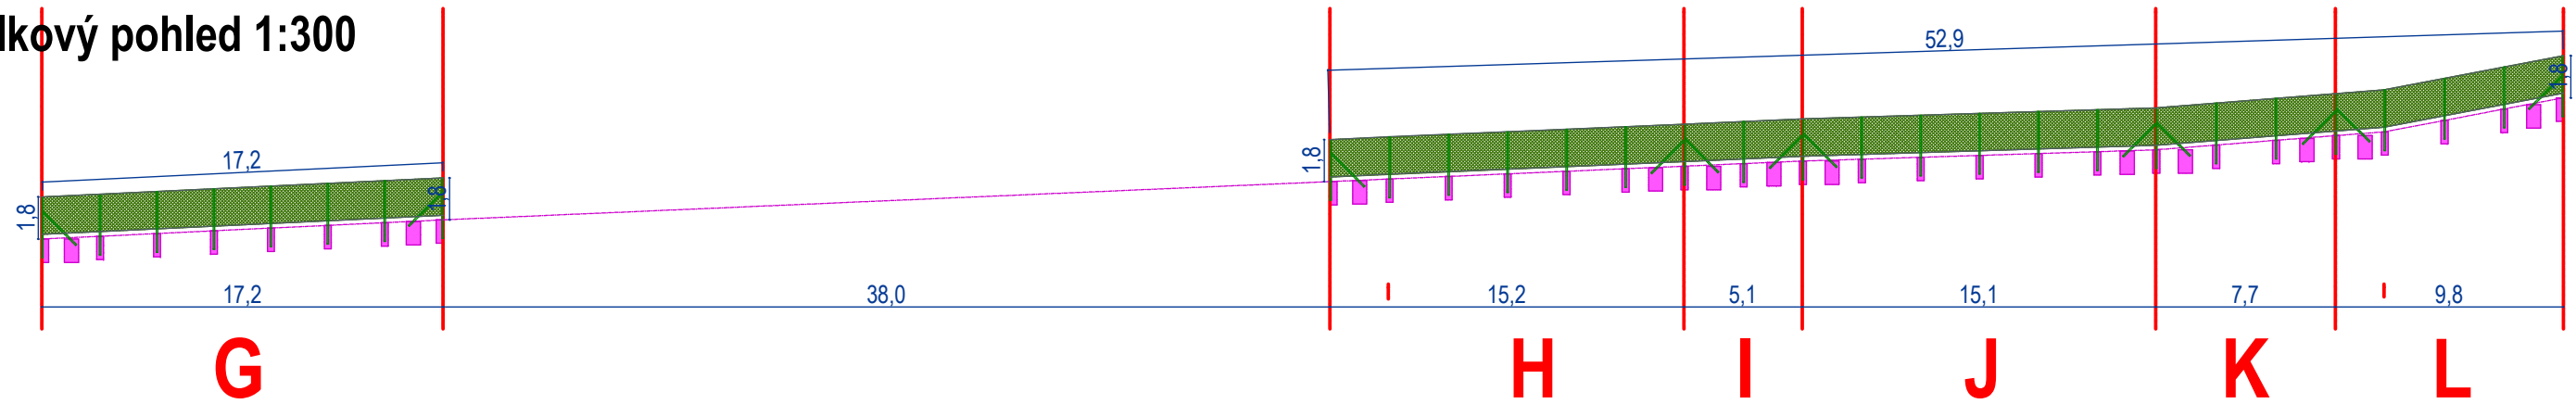

příčný řez 1:50

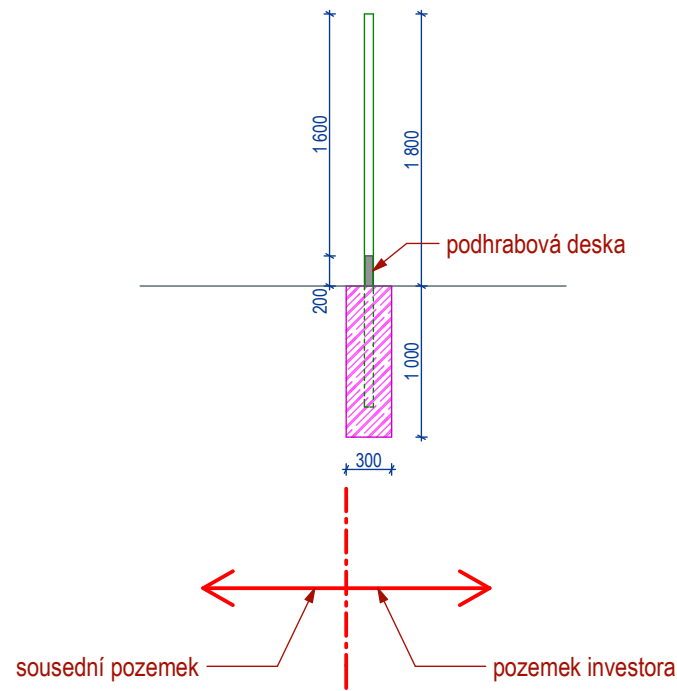

detail 1:50

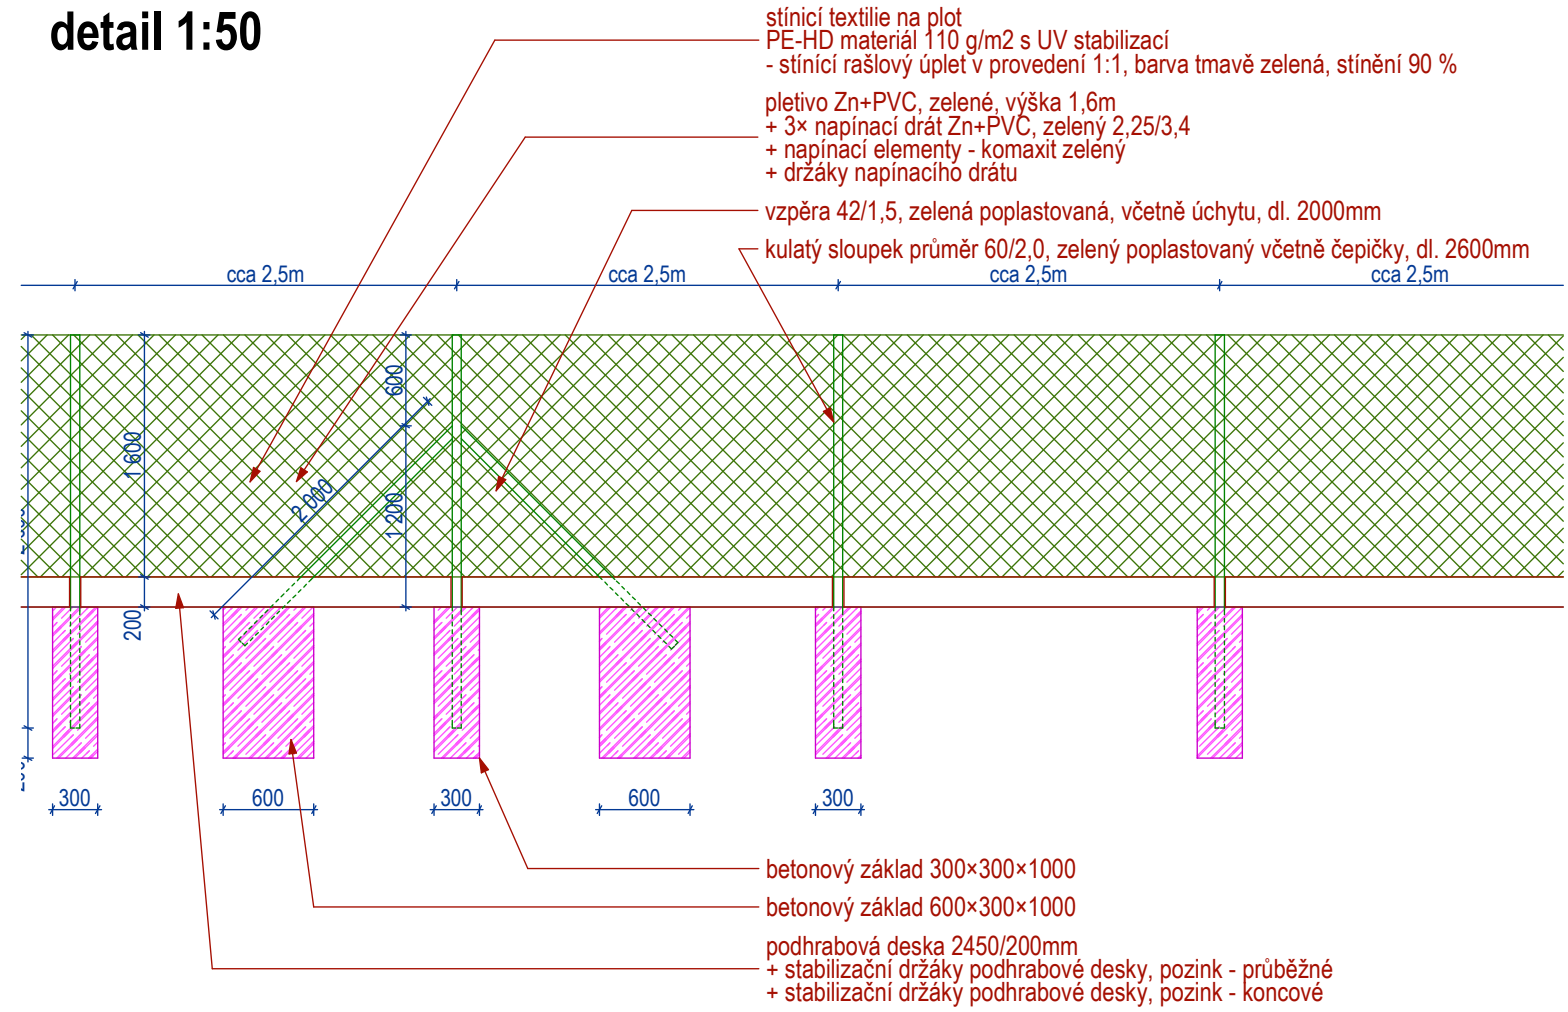

kedDesign ARCHITEKTURA INTERIER DESIGN VYPRACOVAL ZODPOVEDNÝ PROJEKTANT	Ing. arch. Lukáš Křekáň Ing. arch. Lukáš Křekáň, autorizovaný architekt IČ: 73180980 ČKA: 04 194 606 82 75 47 lukas.krekan@keddesign.cz www.keddesign.cz
	INVESTOR: Obec Olbramice, Prostorná 132, Olbramice, 742 83 Klimkovice NÁZEV AKCE: VÝMĚNA STÁVAJÍCÍHO OPLOCENÍ AREÁLU ZŠ A MŠ V OLBRAMICÍCH kat. území Olbramice, parc.č. 294, 296, 297, 298 OBSAH VÝKRESU: drátený plot