


drátěný plot - úsek G

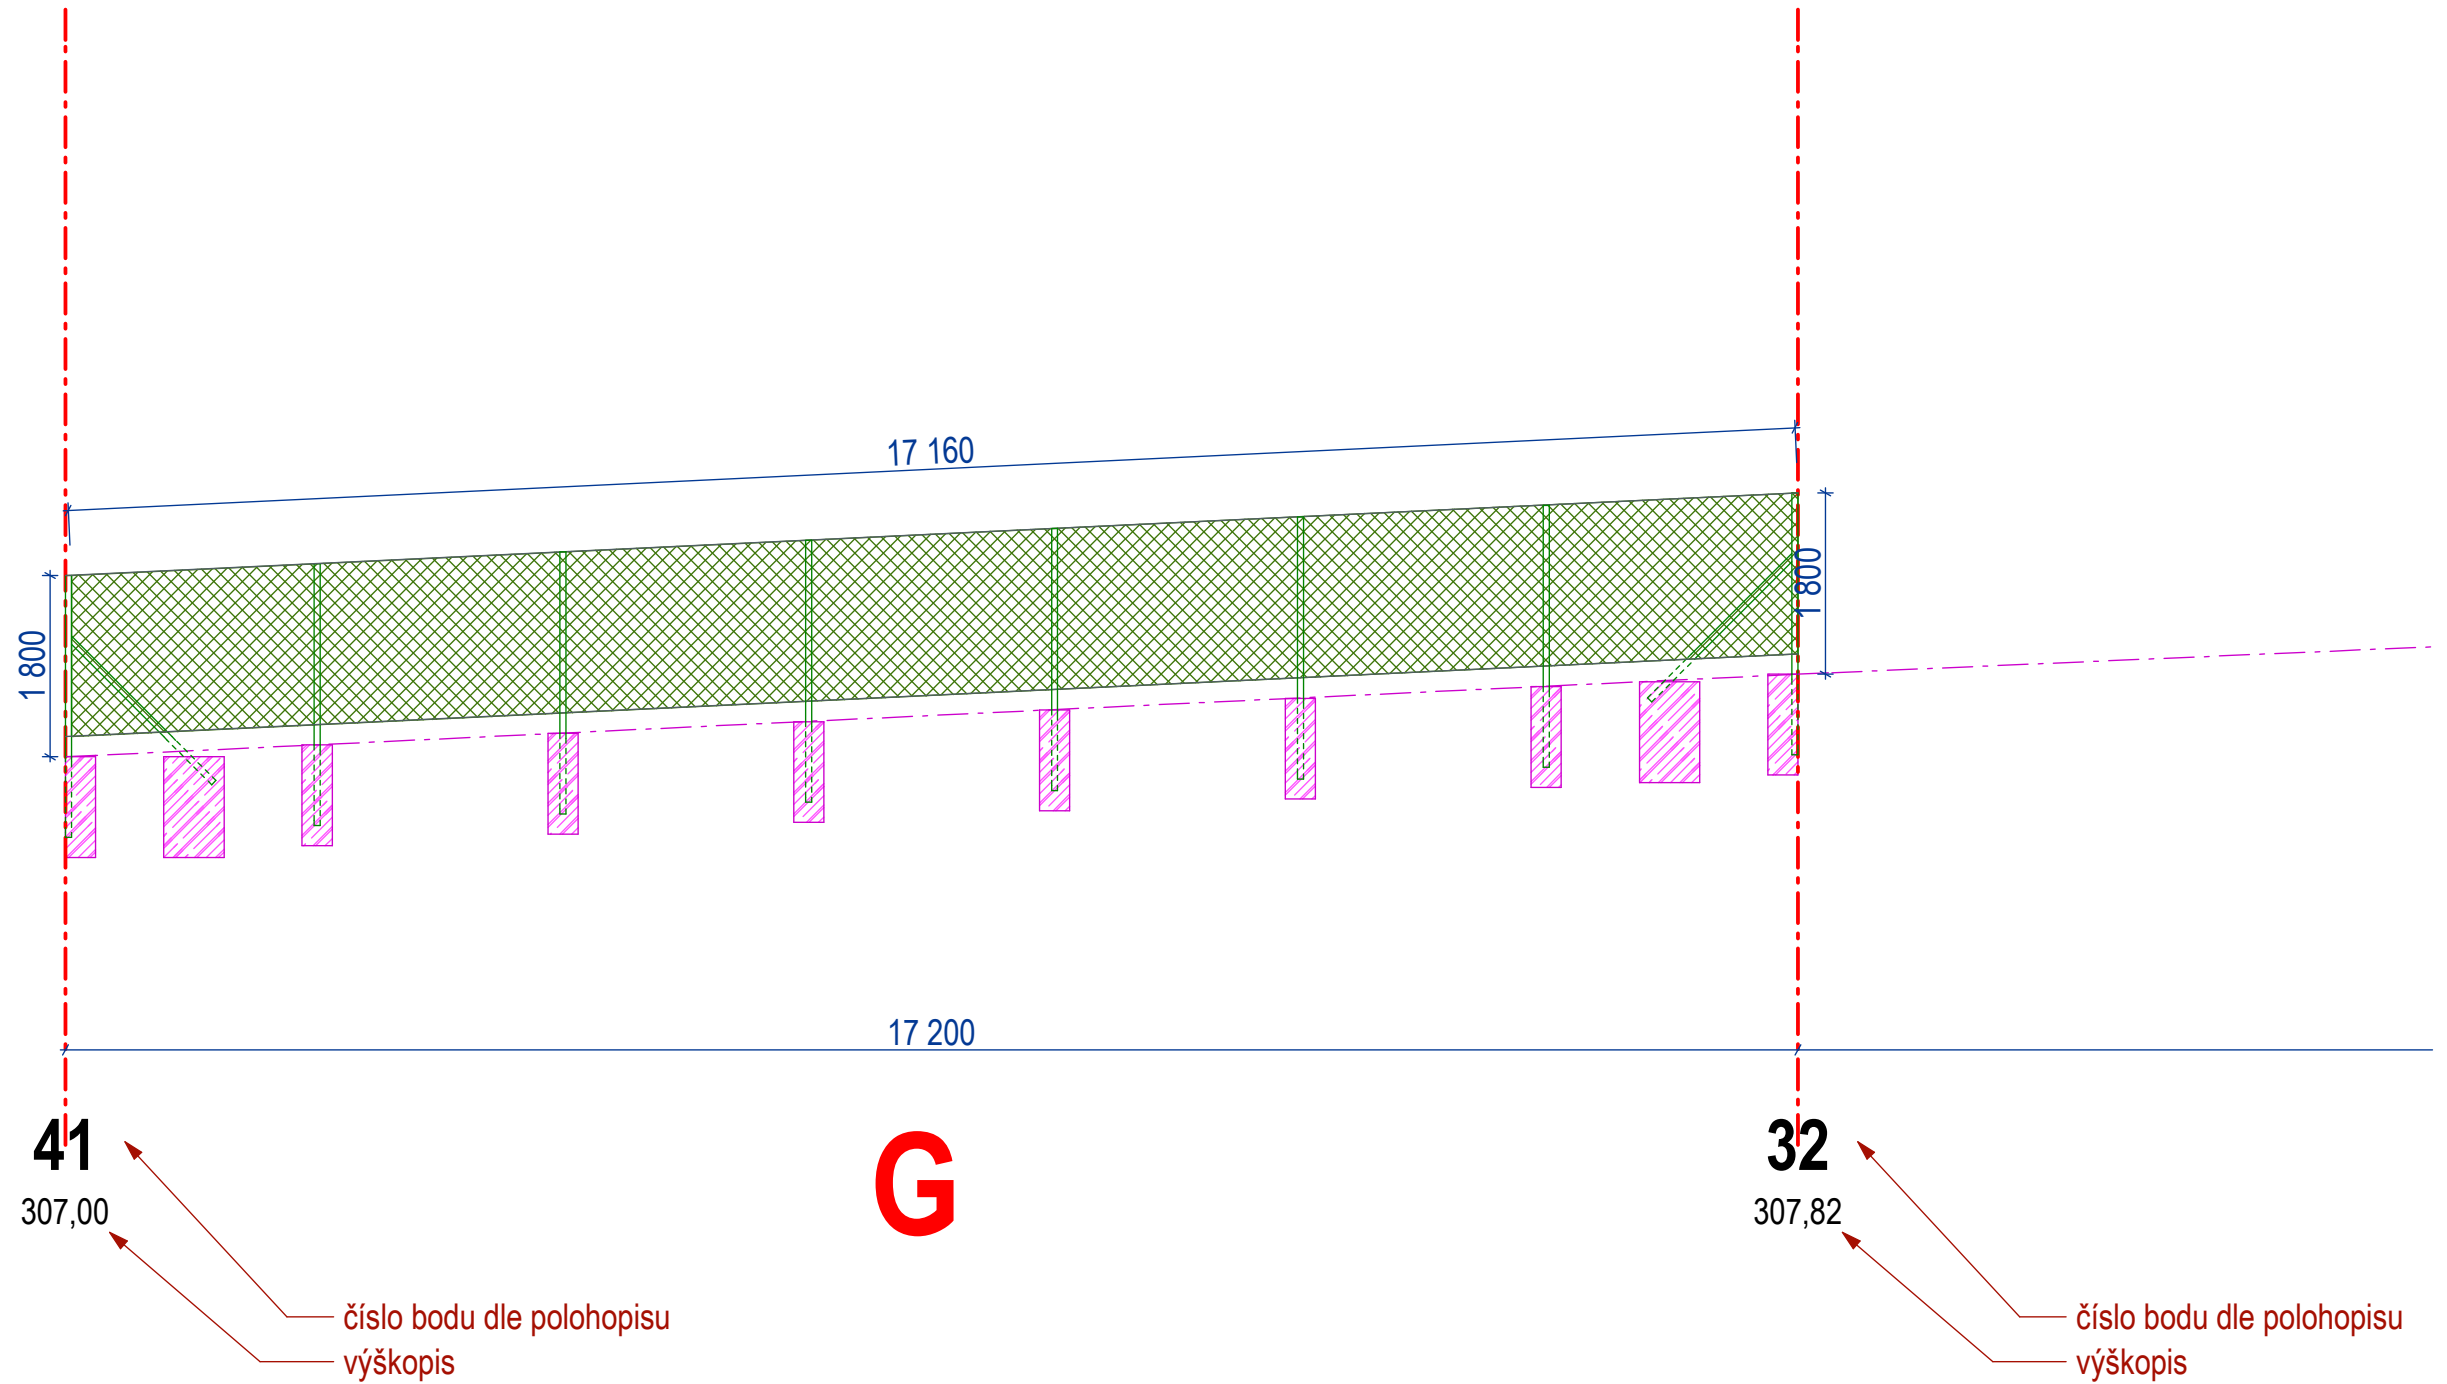

| | | | |
|---|---|-----------------------|--|
| kedDesign | | VYPRACOVAL | Ing. arch. Lukáš Křekáň |
| ARCHITEKTURA INTERIER DESIGN | | ZODPOVĚDNÝ PROJEKTANT | Ing. arch. Lukáš Křekáň, autorizovaný architekt IČ: 73180980 ČKA: 04 194 606 82 75 47 lukas.krekan@keddesign.cz www.keddesign.cz |
| INVESTOR | Obec Olbramice, Prostorná 132, Olbramice, 742 83 Klimkovice | | STUPEŇ PD pro výběr zhotovitele |
| VÝMĚNA STÁVAJÍCÍHO OPLOCENÍ AREÁLU ZŠ A MŠ V OLBRAMICÍCH kat. území Olbramice, parc.č. 294, 296, 297, 298 | | | MÍSTO Olbramice |
| | | | STAVEBNÍ ÚŘAD Bilovec |
| | | | DATUM 22.05.2017 |
| NÁZEV AKCE | drátěný plot - úsek G | | MĚŘÍTKO 1:75 |
| OBSAH VÝKRESU | | | ČÍSLO VÝKRESU 11 |