


drátěný plot - úseky H + I

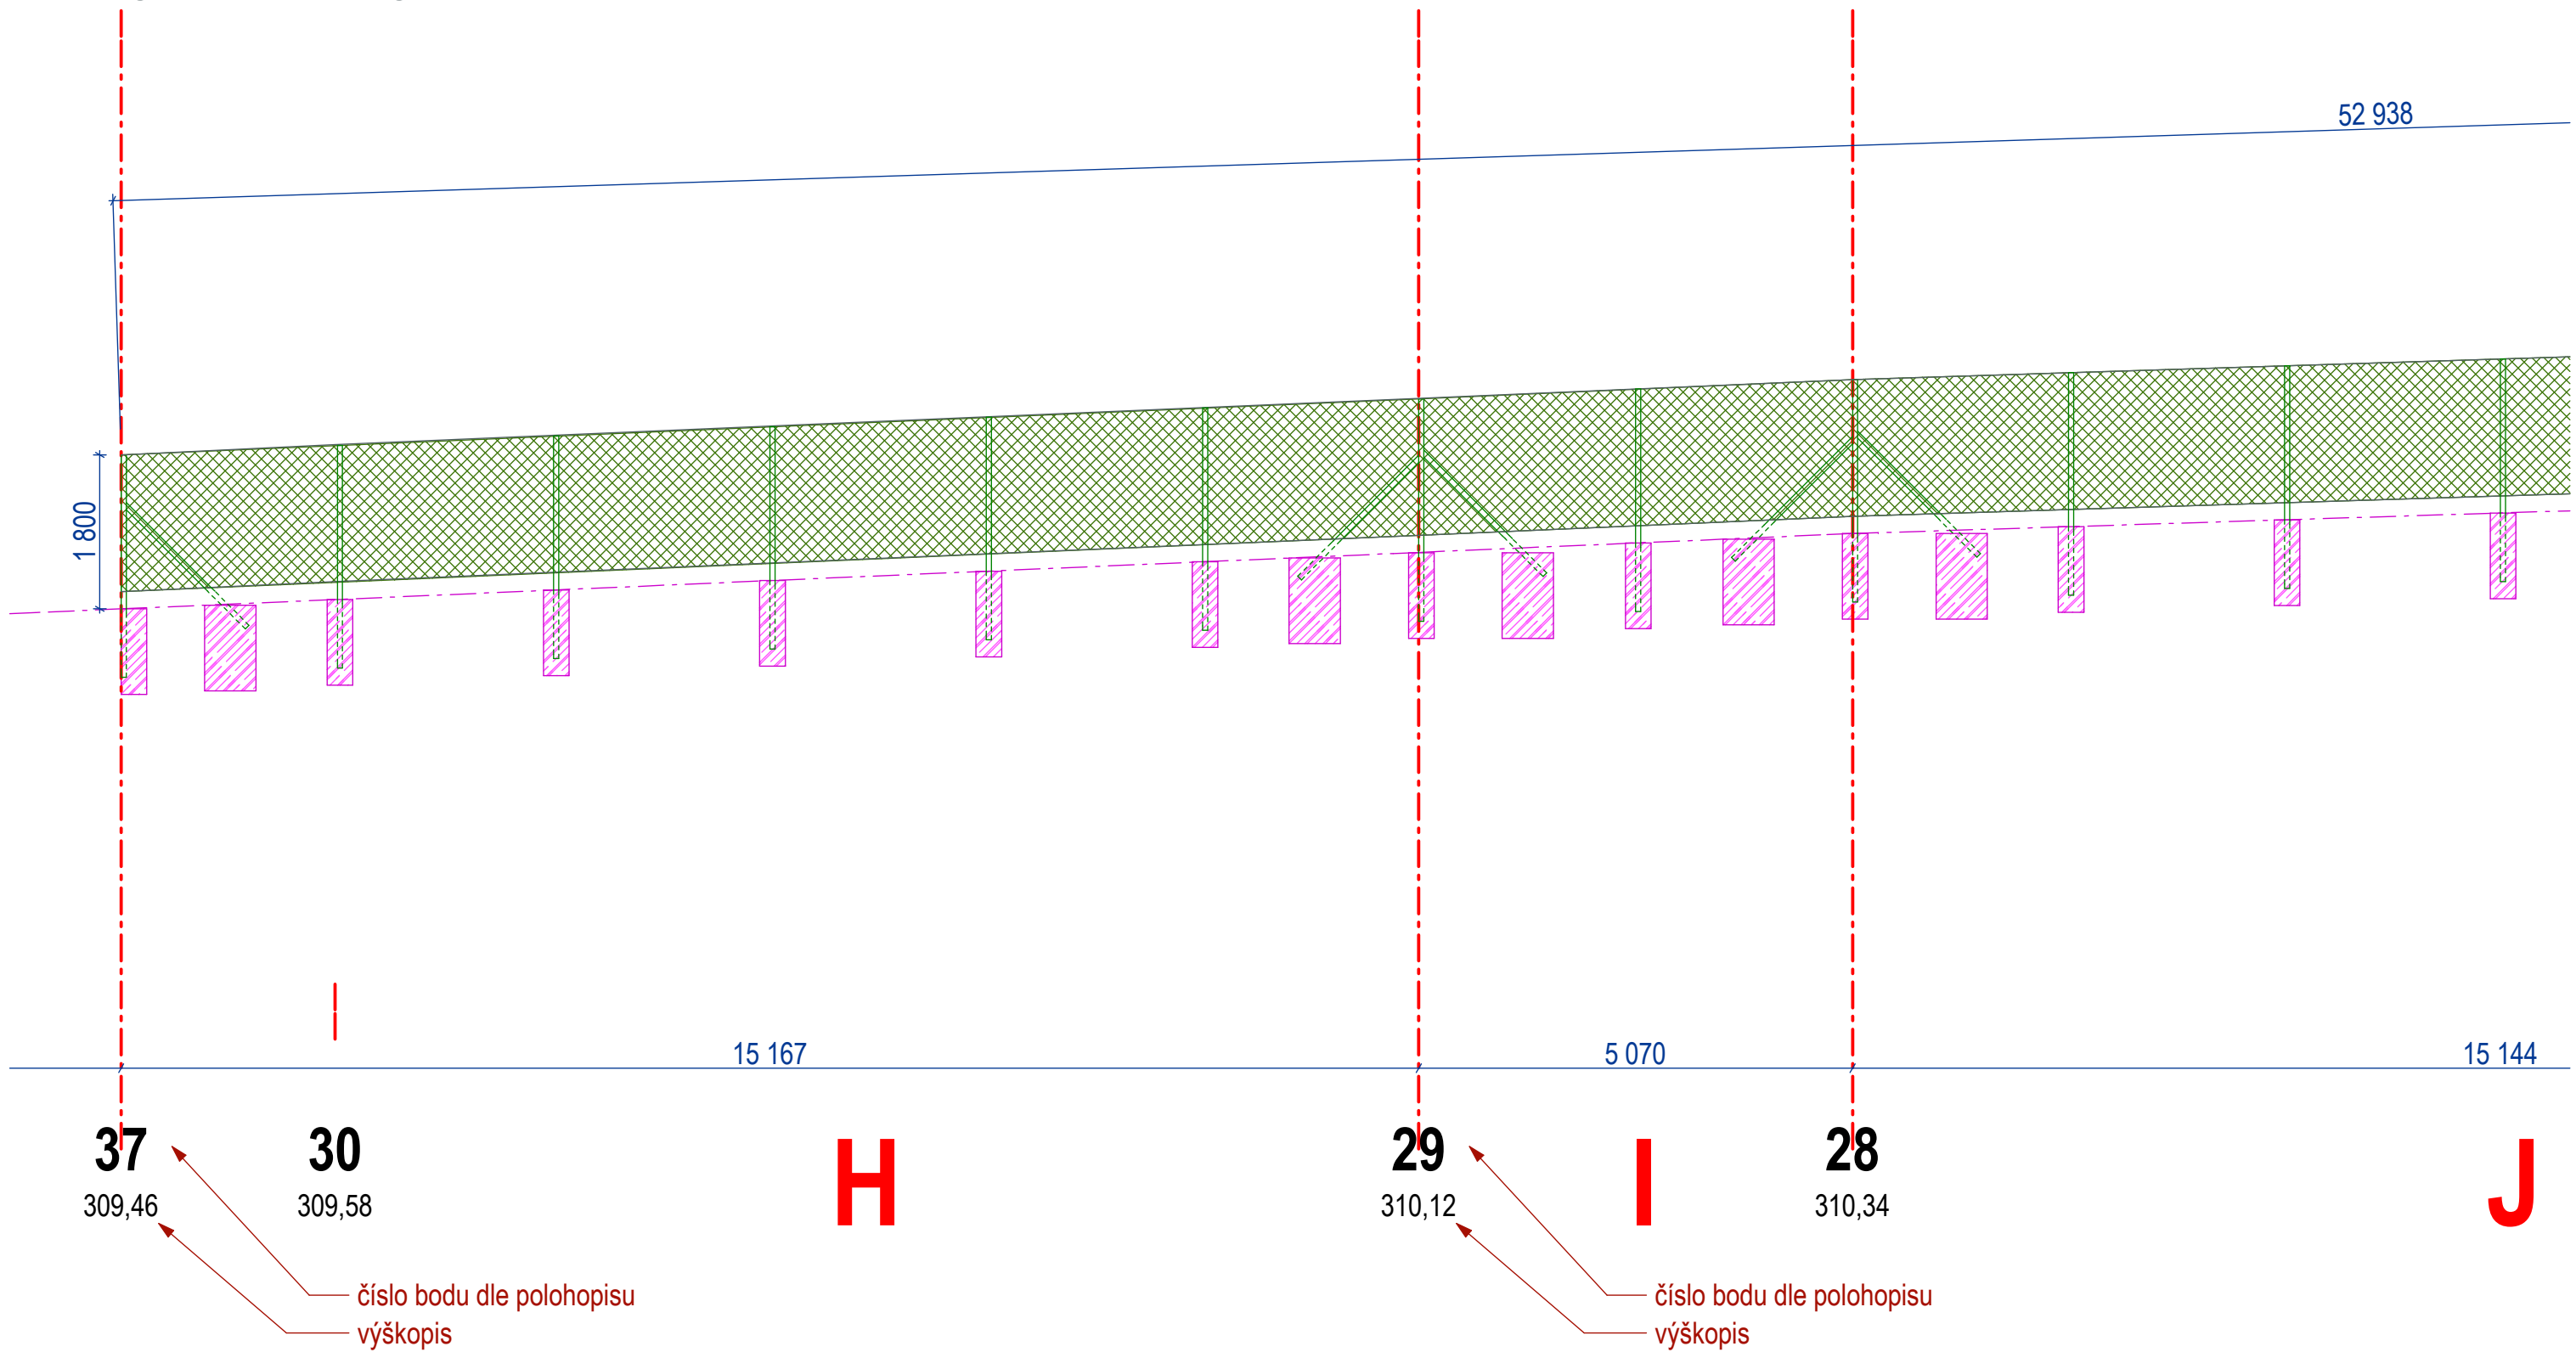

kedDesign	ARCHITEKTURA INTERIER DESIGN	VYPRACOVAL	Ing. arch. Lukáš Křekáň	
	ZODPOVĚDNÝ PROJEKTANT	Ing. arch. Lukáš Křekáň, autorizovaný architekt IČ: 73180980 ČKA: 04 194 606 82 75 47 lukas.krekan@keddesign.cz www.keddesign.cz		
INVESTOR	Obec Olbramice, Prostorná 132, Olbramice, 742 83 Klimkovice		STUPEŇ PD	
NÁZEV AKCE	VÝMĚNA STÁVAJÍCÍHO OPLOCENÍ AREÁLU ZŠ A MŠ V OLBRAMICÍCH kat. území Olbramice, parc.č. 294, 296, 297, 298		pro výběr zhotovitele	
			MÍSTO	Olbramice
			STAVEBNÍ ÚŘAD	Bilovec
OBSAH VÝKRESU	drátěný plot - úseky H + I		DATUM	22.05.2017
			MĚŘÍTKO	1:75
			ČÍSLO VÝKRESU	12