


drátěný plot - úseky J + K

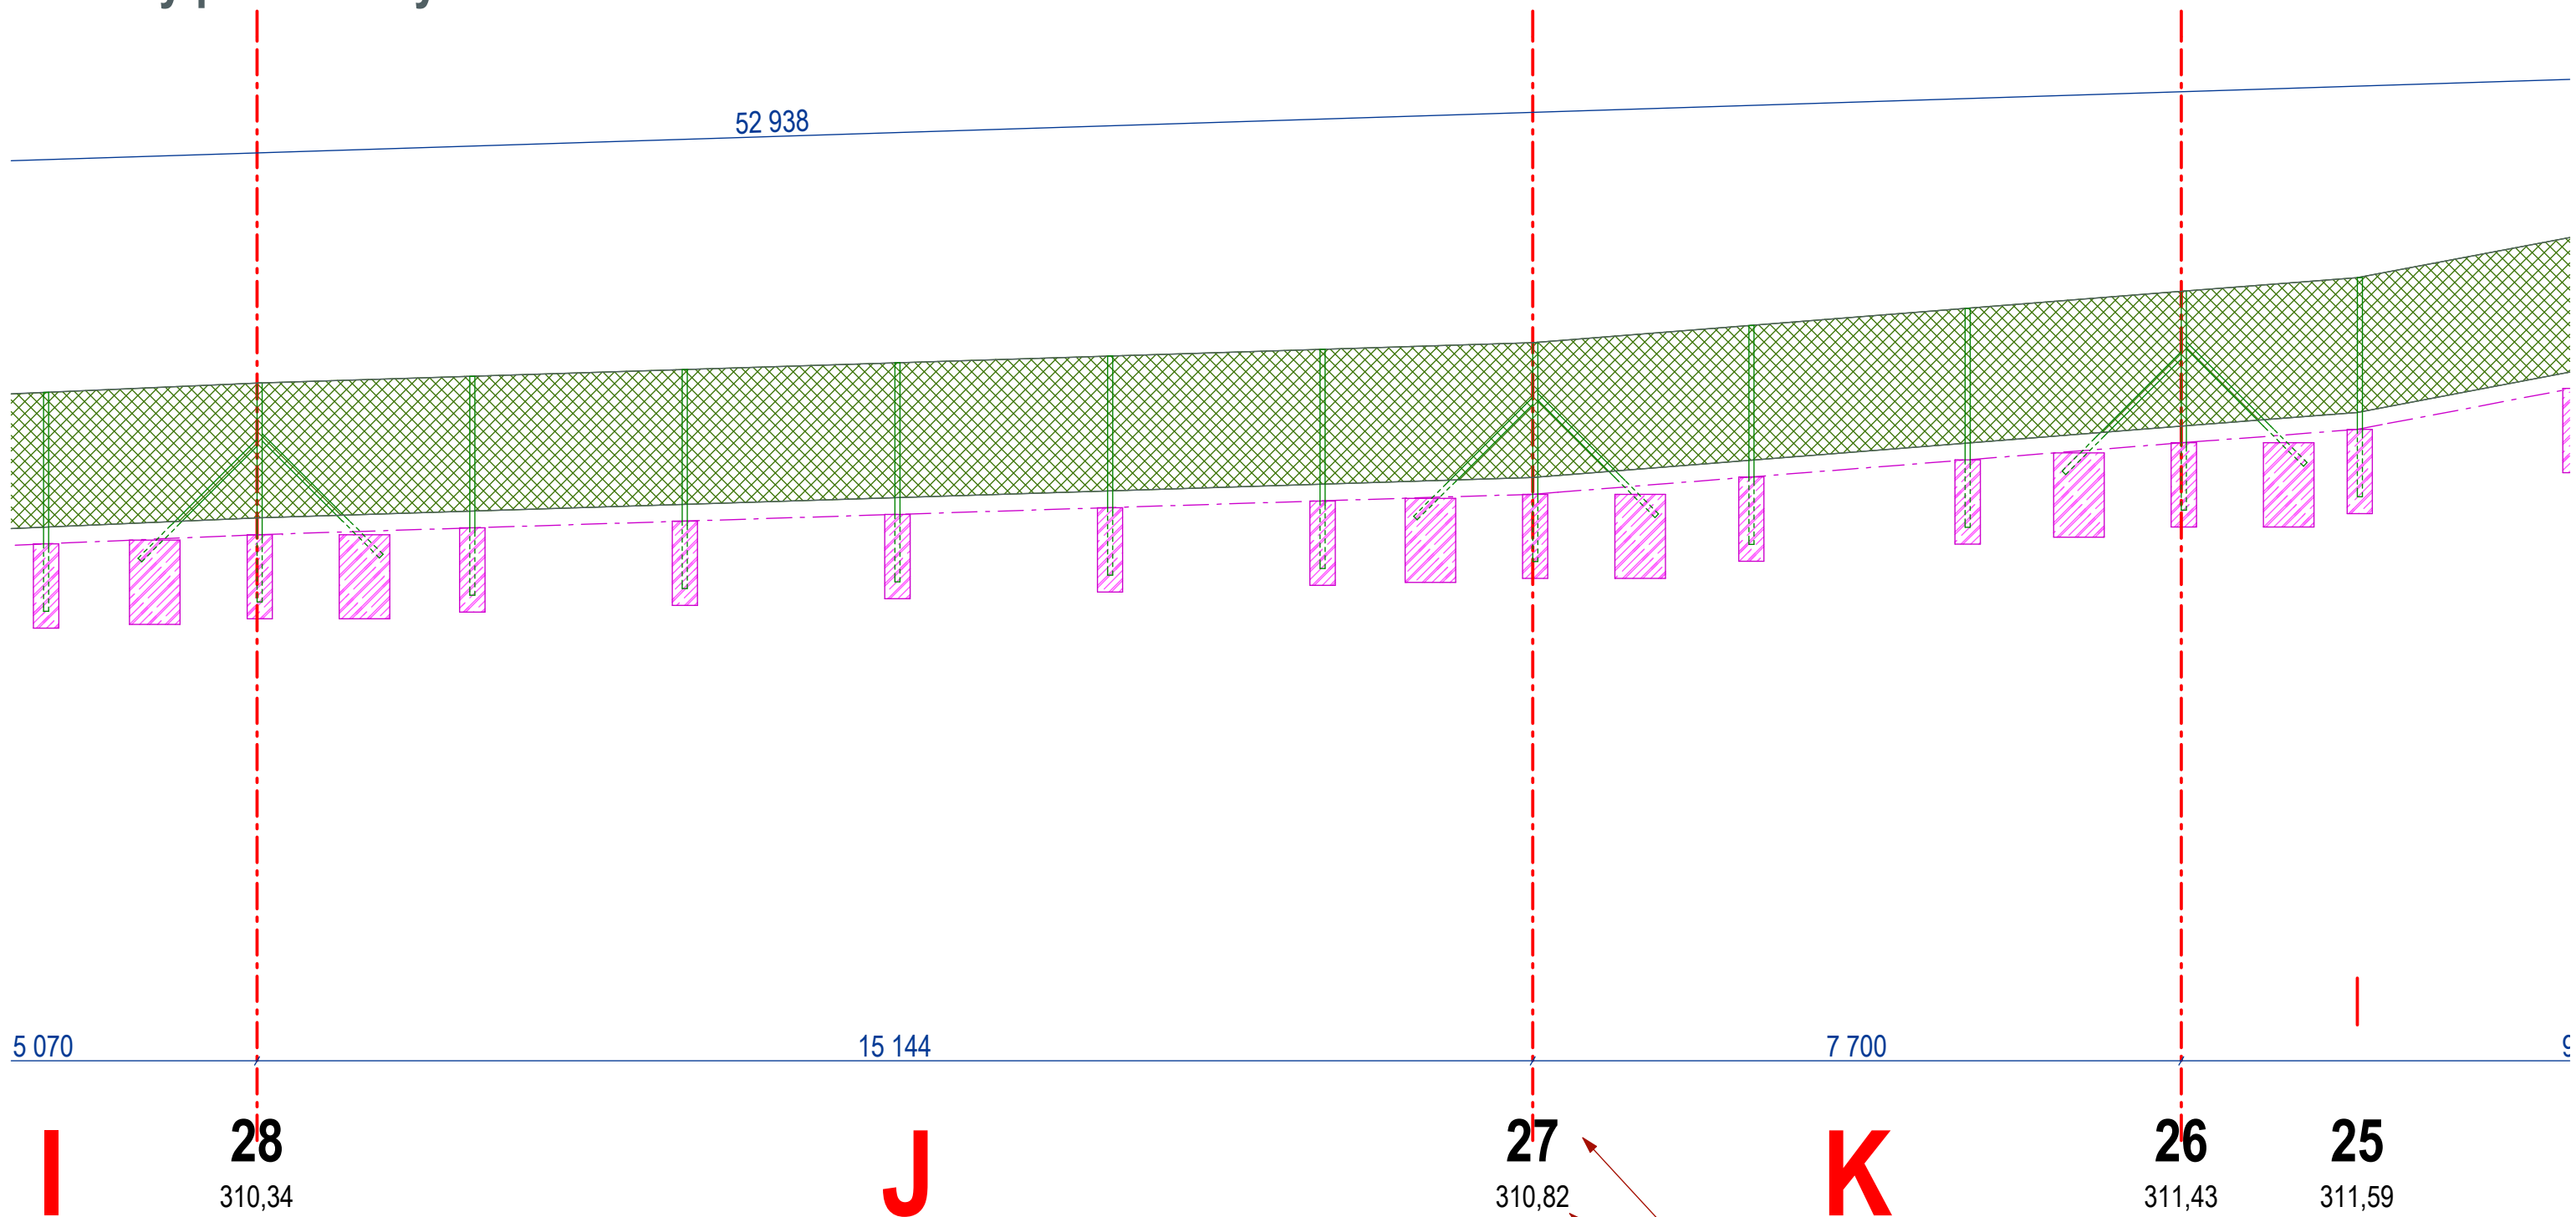

— číslo bodu dle polohopisu
— výškopis

— číslo bodu dle polohopisu
— výškopis

kedDesign ARCHITEKTURA INTERIER DESIGN	VYPRACOVAL	Ing. arch. Lukáš Křekáň
	ZODPOVĚDNÝ PROJEKTANT	Ing. arch. Lukáš Křekáň, autorizovaný architekt IČ: 73180980 ČKA: 04 194 606 82 75 47 lukas.krekan@keddesign.cz www.keddesign.cz
INVESTOR	Obec Olbramice, Prostorná 132, Olbramice, 742 83 Klimkovice	STUPEŇ PD pro výběr zhotovitele
NÁZEV AKCE	VÝMĚNA STÁVAJÍCÍHO OPLOCENÍ AREÁLU ZŠ A MŠ V OLBRAMICÍCH kat. území Olbramice, parc.č. 294, 296, 297, 298	MÍSTO Olbramice
		STAVEBNÍ ÚŘAD Bílovec
		DATUM 22.05.2017
OBSAH VÝKRESU	drátěný plot - úseky J + K	MĚŘÍTKO 1:75
		ČÍSLO VÝKRESU 13