


# drátěný plot - úseky K + L

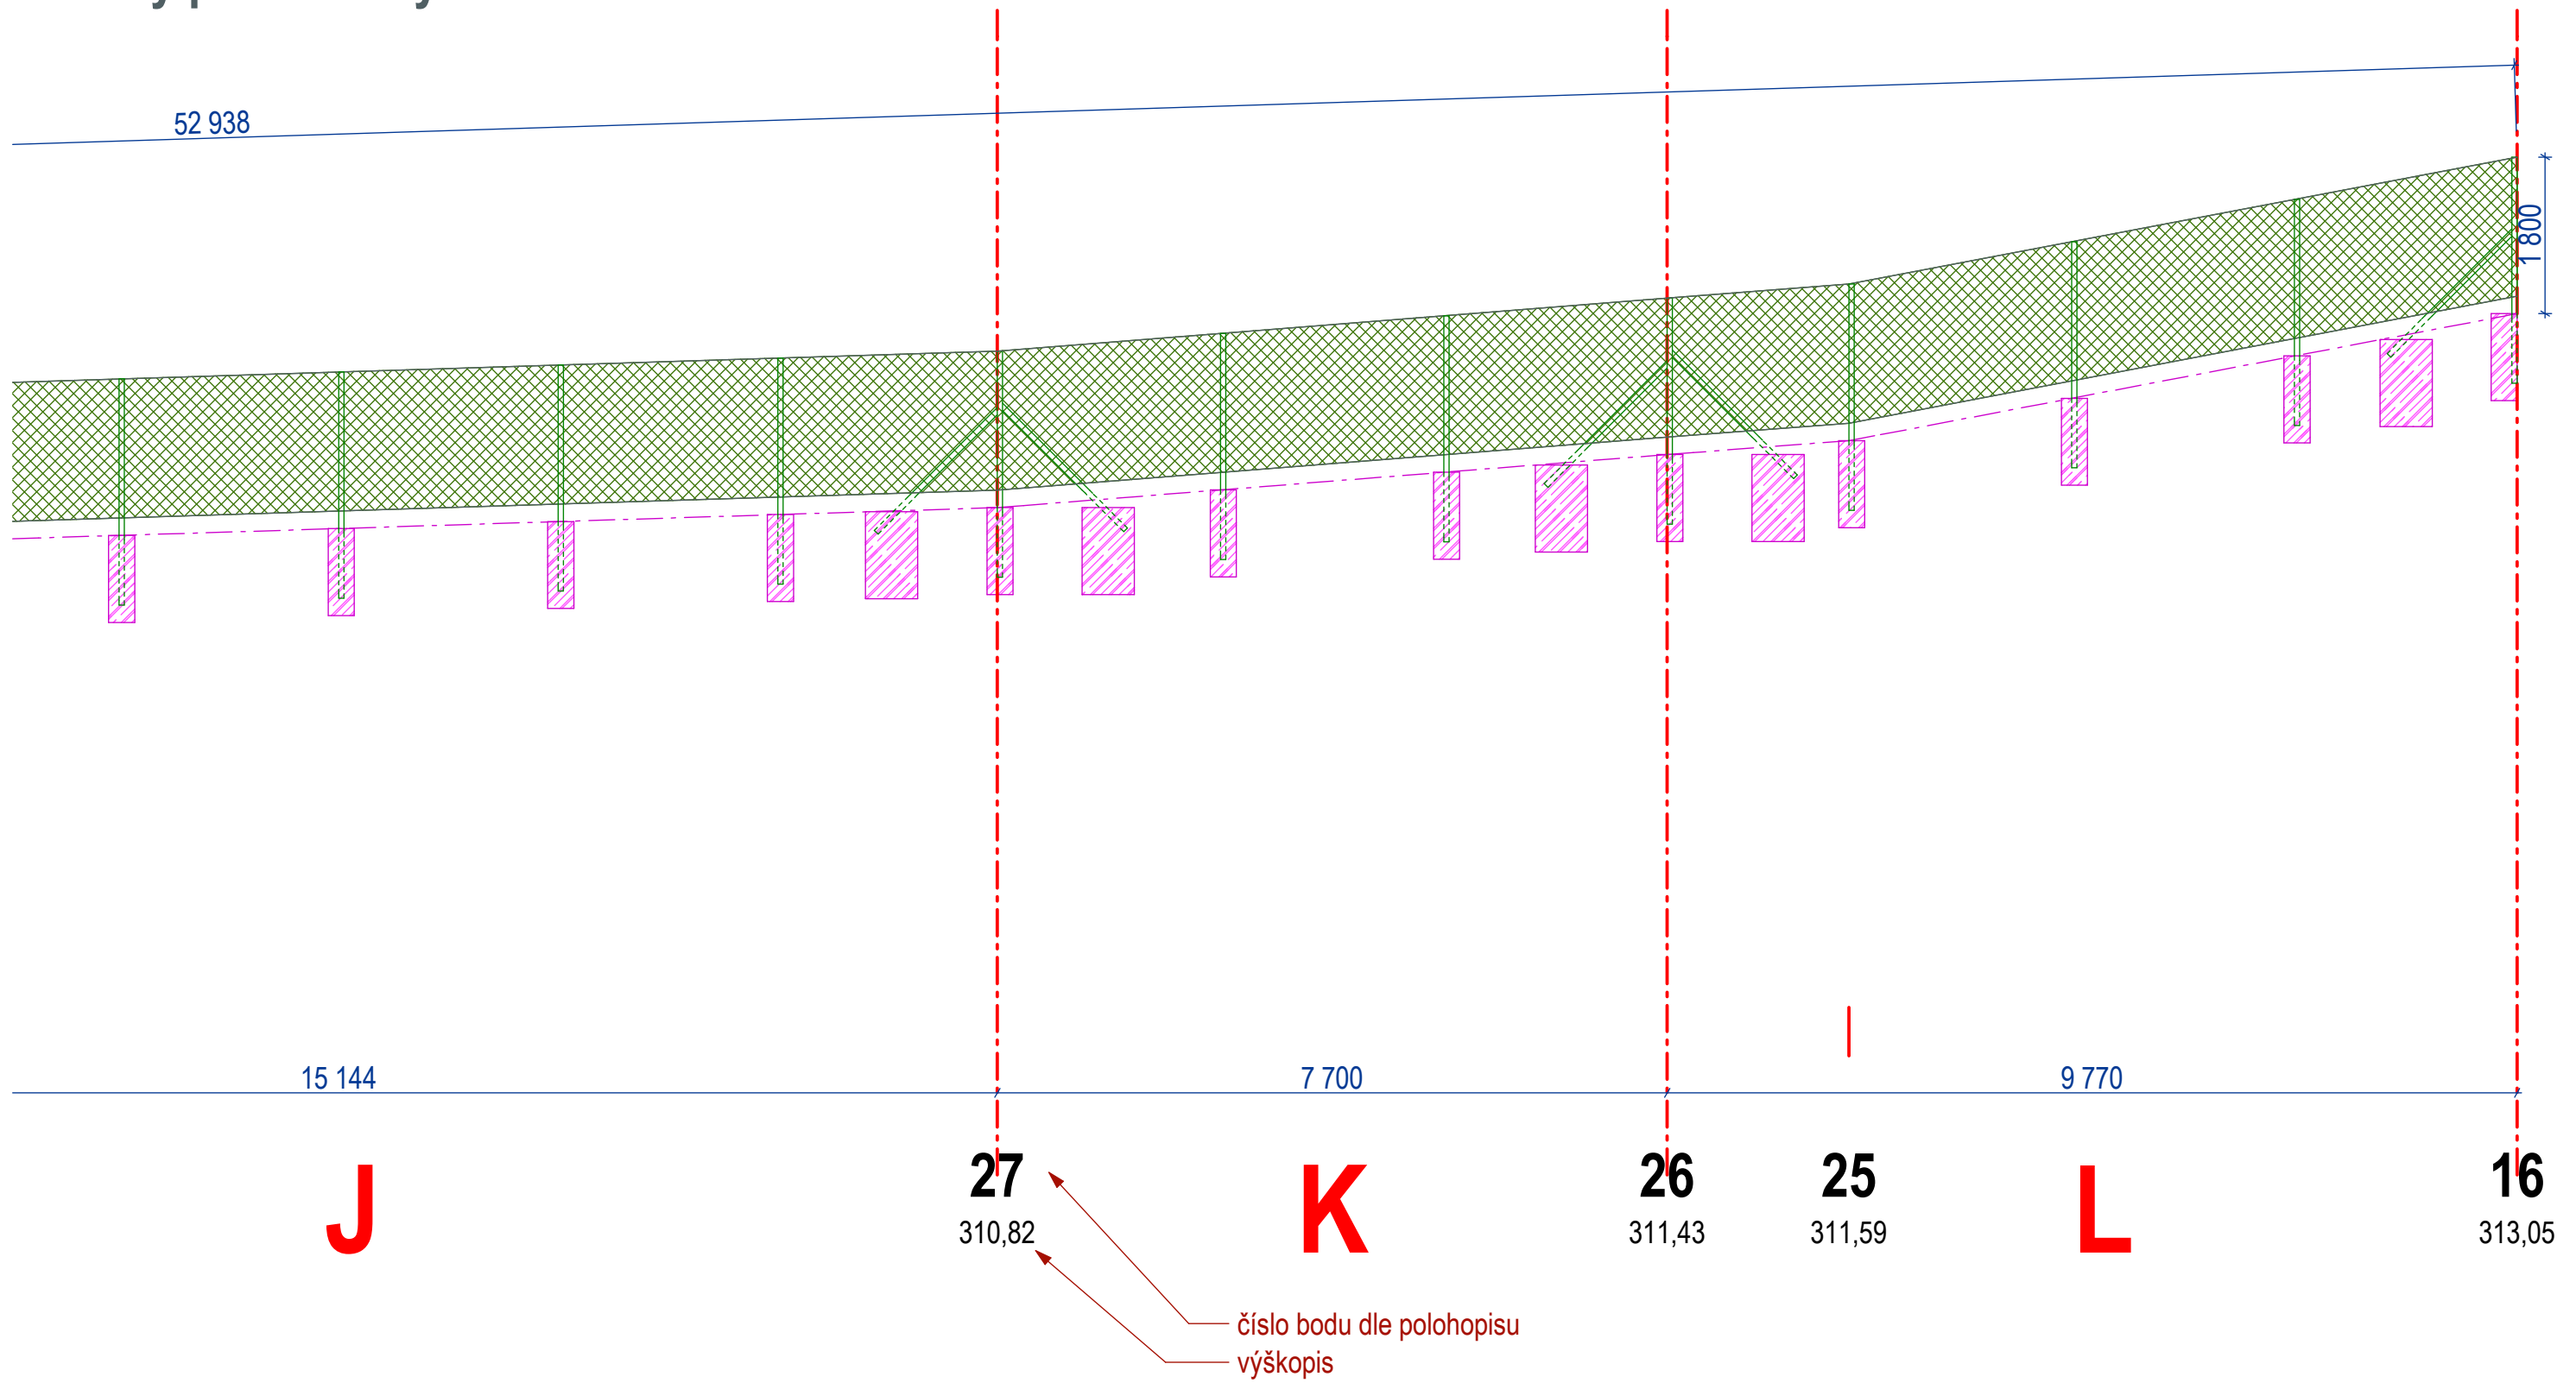

<b>kedDesign</b> ARCHITEKTURA   INTERIER   DESIGN	VYPRACOVAL Ing. arch. Lukáš Křekáň IČ: 73180980   ČKA: 04 194 606 82 75 47   lukas.krekan@keddesign.cz   www.keddesign.cz
	ZODPOVEDNÝ PROJEKTANT Ing. arch. Lukáš Křekáň, autorizovaný architekt
INVESTOR Obec Olbramice, Prostorná 132, Olbramice, 742 83 Klimkovice	STUPEŇ PD pro výběr zhotovitele
NÁZEV AKCE VÝMĚNA STÁVAJÍCÍHO OPLOCENÍ AREÁLU ZŠ A MŠ V OLBRAMICÍCH kat. území Olbramice, parc.č. 294, 296, 297, 298	MÍSTO Olbramice
	STAVEBNÍ ÚŘAD Bílovec
	DATUM 22.05.2017
	MĚŘÍTKO 1:75
OBSAH VÝKRESU drátěný plot - úseky K + L	ČÍSLO VÝKRESU 14