


PDZ při navrhované stavbě komunikace
a výjezdu vozidel stavby

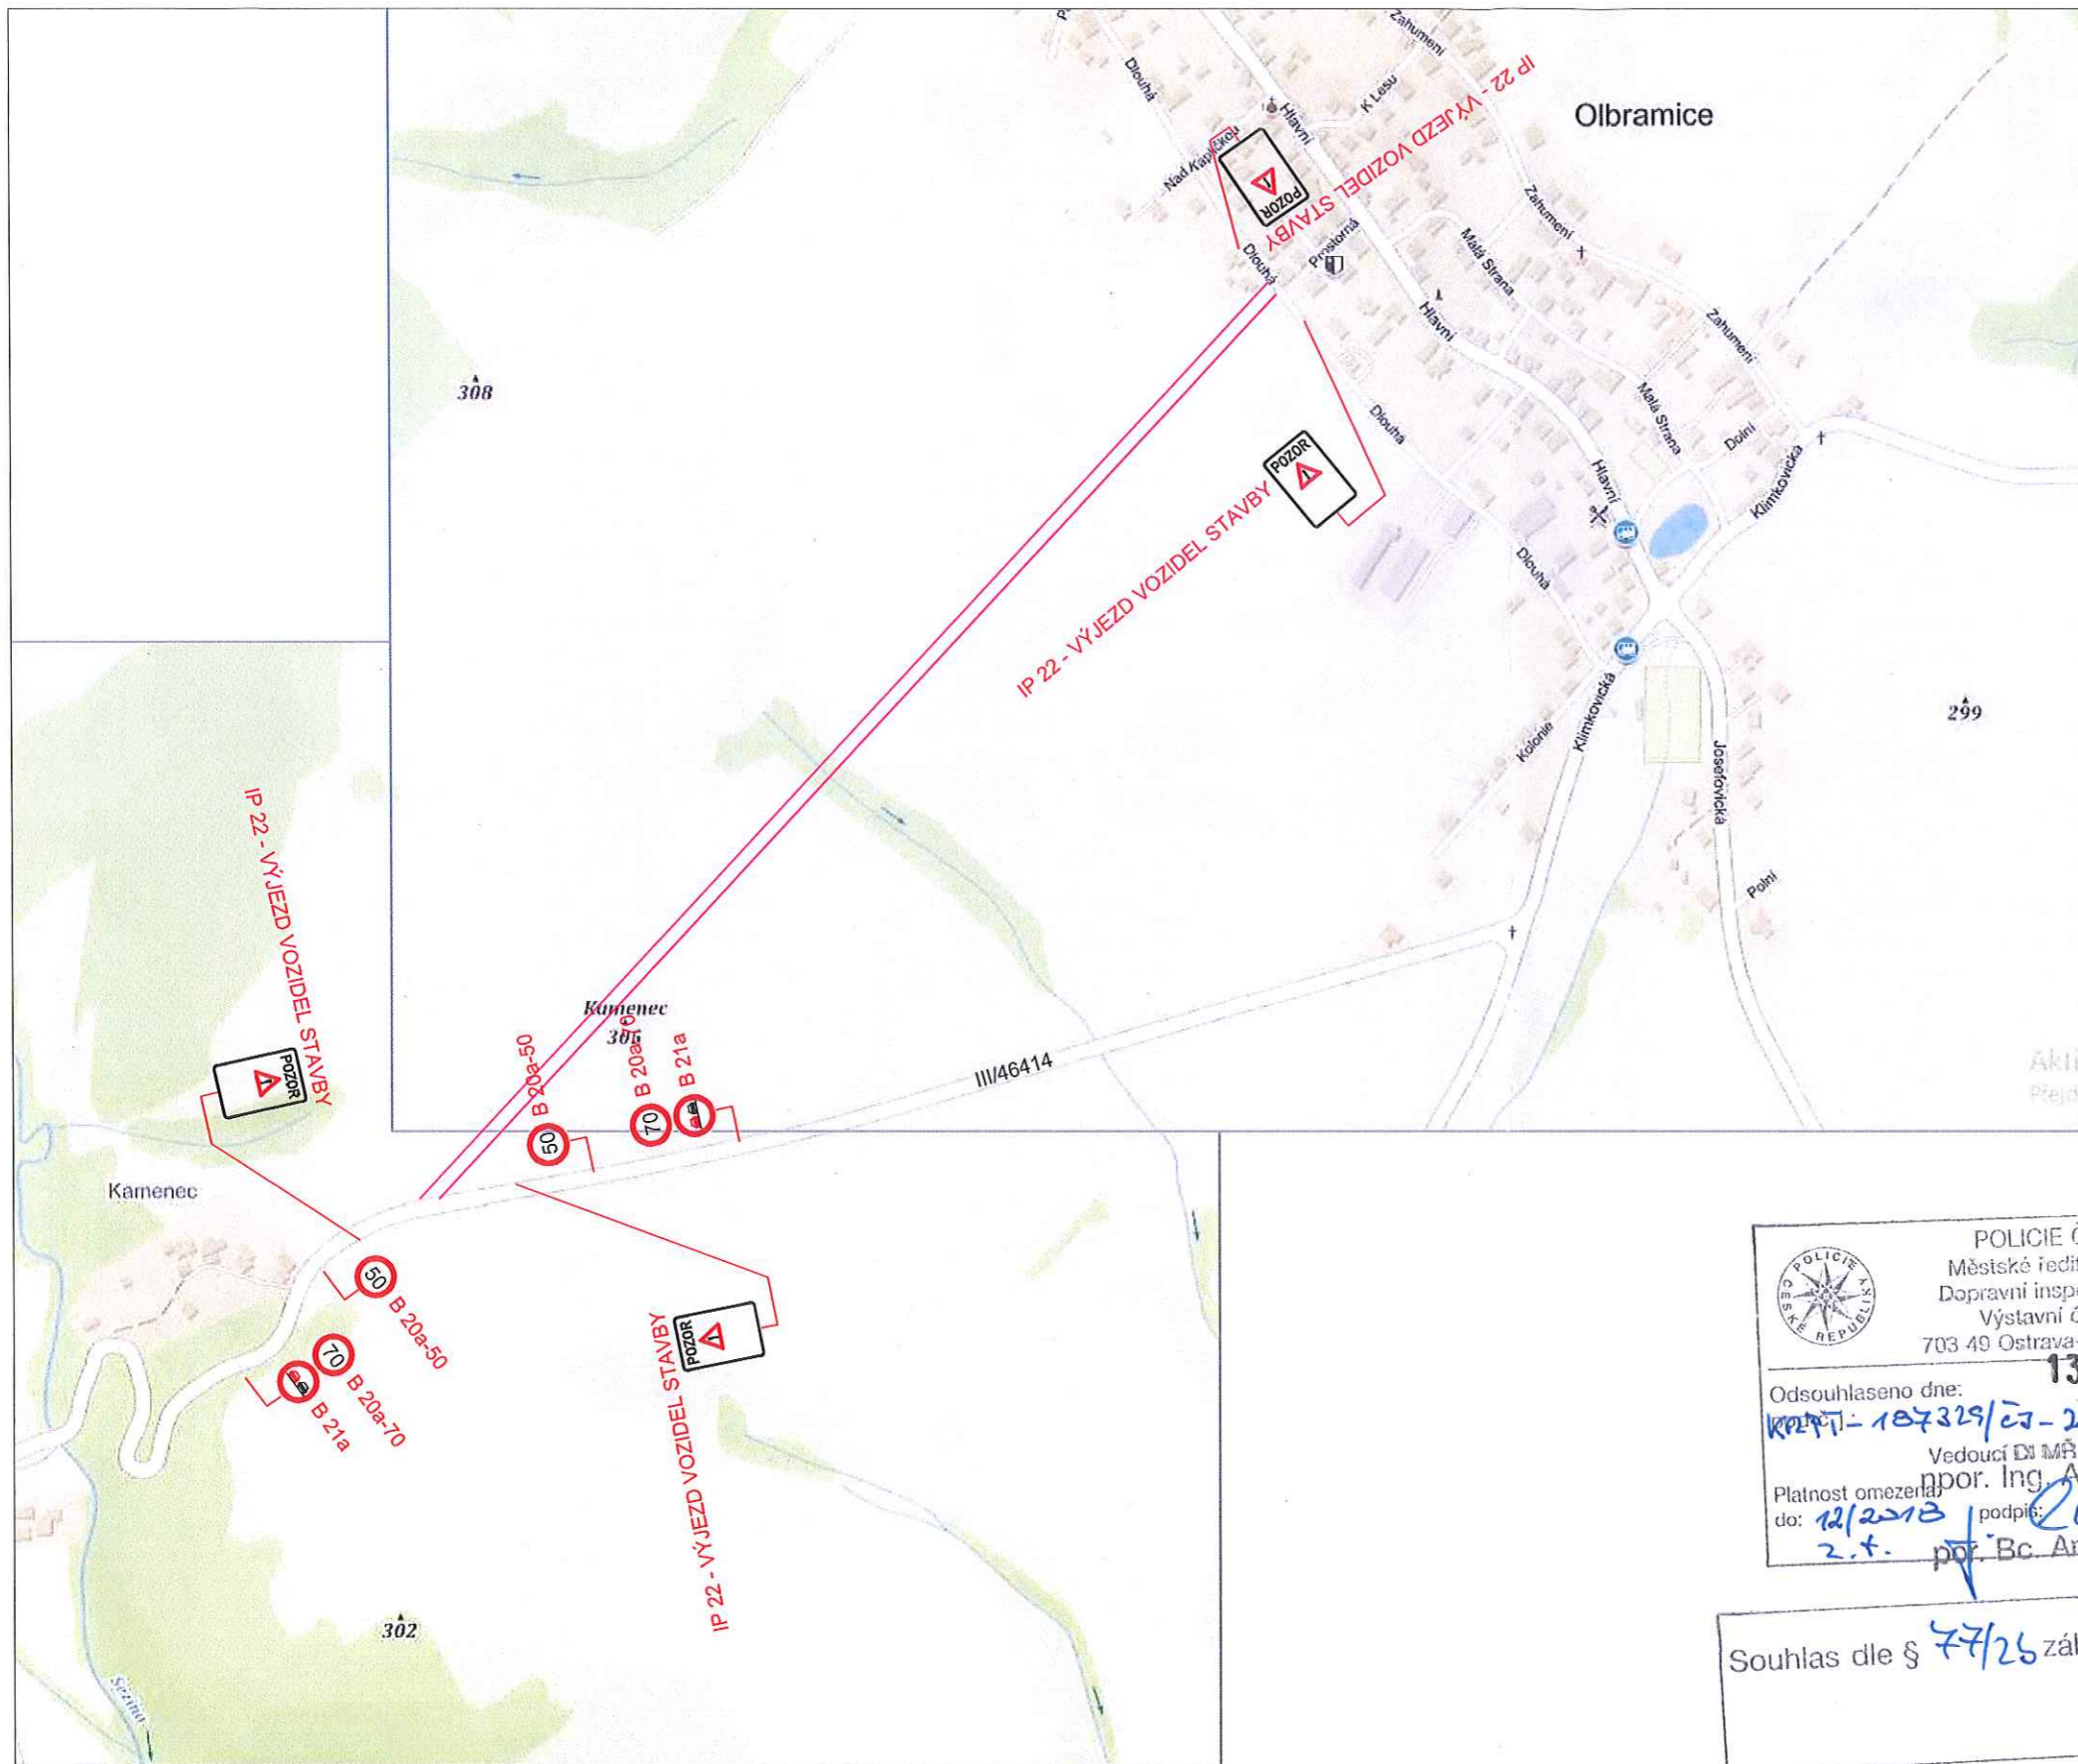





POLICIE ČR
Městské ředitelství
Dopravní inspektorát
Výstavní č. 55
703 49 Ostrava-Viikovice

Odsouhlaseno dne: **13. 08. 2018**
KMP - 187329/23-2018-0706
Vedoucí DI MŘ PČR Ostrava
por. Ing. Aleš Kořistka
Platnost omezení do: **12/2018** podpis: *[Signature]*
2. t. por. Bc. Antonín Lyko

Souhlas dle § 77/26 zák. č. 36/2009sb.

- LEGENDA :
- NOVÁ KOMUNIKACE
 - B 4 STÁVAJÍCÍ SVISLÉ DOPRAVNÍ ZNAČENÍ
 - B 4 ZRUŠENÉ SVISLÉ DOPRAVNÍ ZNAČENÍ
 - A 15 NAVRŽENÉ SVISLÉ DOPRAVNÍ ZNAČENÍ

Zodp. projektant	Kedroň Kamil	Davoz značky Bílov 106
Vypracoval	Kedroň Kamil	
Kontrola		
Akce :	Realizace společných zařízení KoPÚ, k. ú. Olbramice - 1. etapa	
Příloha :	Návrh PDZ - ETAPA 1 - stavba komunikace	
Objednatel :	Datum	Číslo
	Srpen, 2018	1
	Hvězdička	
	Archivní číslo	

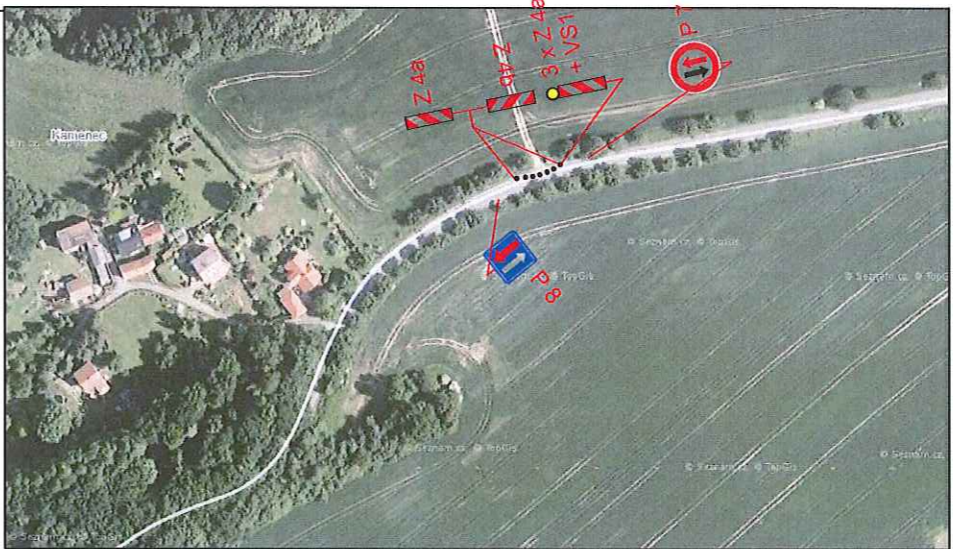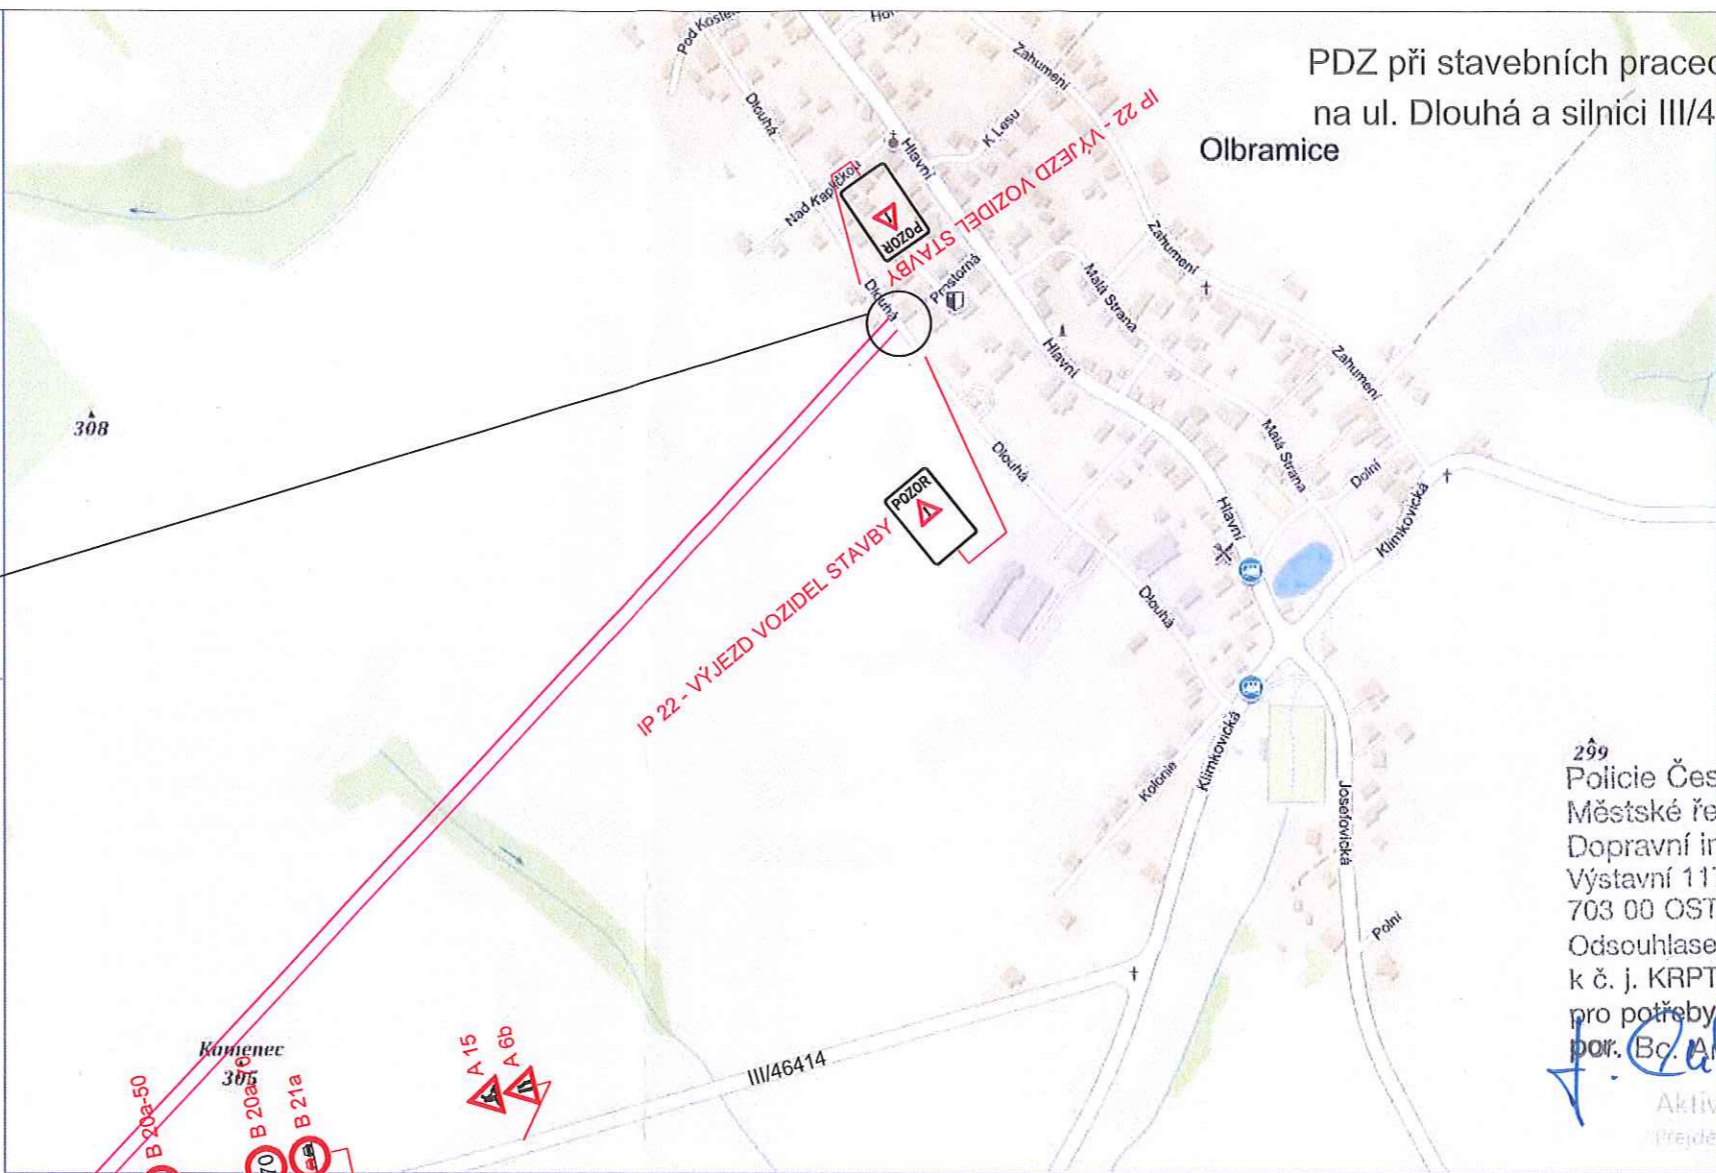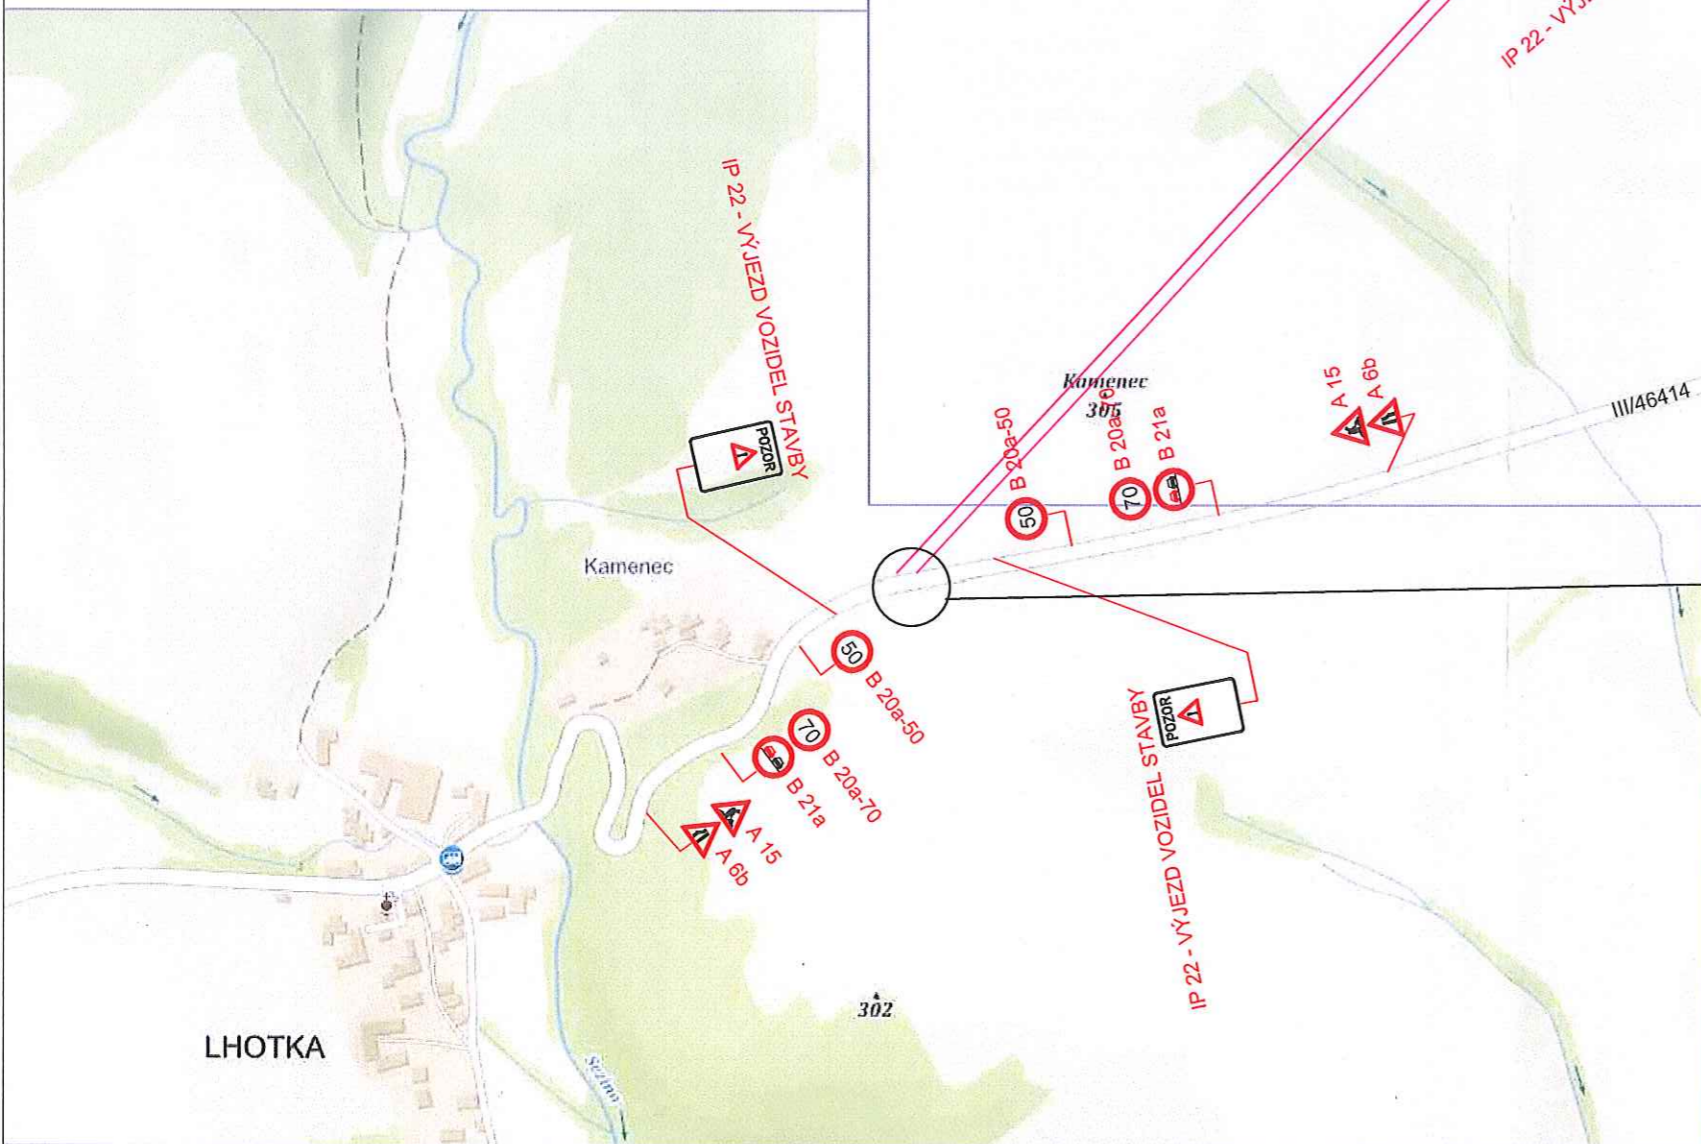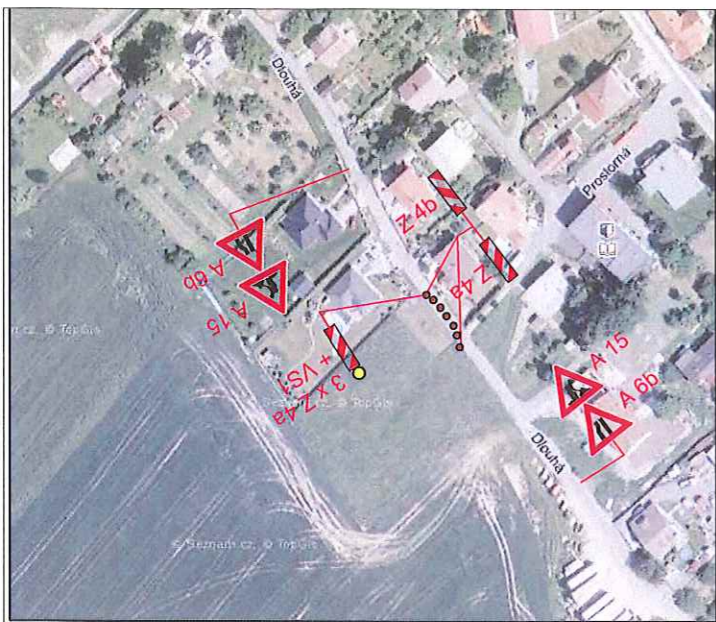

PDZ při stavebních pracích v místech připojení na ul. Dlouhá a silnici III/46414

Olbramice

299
 Policie České republiky
 Městské ředitelství policie Ostrava
 Dopravní inspektorát
 Výstavní 117/55
 703 00 OSTRAVA
 Odsouhlasená příloha 1
 k č. j. KRPT-187329/ČT-218
 pro potřeby
 por. Bc. Antonín Lyko
 Aktiv
 Práje

LHOTKA

LEGENDA :

- NOVÁ KOMUNIKACE
- B 4 STÁVAJÍCÍ SVISLÉ DOPRAVNÍ ZNAČENÍ
- B 4 ZRUŠENÉ SVISLÉ DOPRAVNÍ ZNAČENÍ
- A 15 NAVRŽENÉ SVISLÉ DOPRAVNÍ ZNAČENÍ

Zodp. projektant		Davoz značky Bílý 106			
Vypracoval	Kedroň Kamil				
Kreslil	Kedroň Kamil				
Kontrola					
Akce :	Realizace společných zařízení KoPÚ, k. ú. Olbramice - 1. etapa				
Příloha :	Návrh PDZ - ETAPA 2 - stavba komunikace	Objednatel : -			
		Datum	Srpen, 2018	Číslo	2
		Hvězdička	-		
		Archivní číslo	-		