


ULOŽENÍ POTRUBÍ VE VOLNÉM TERÉNU

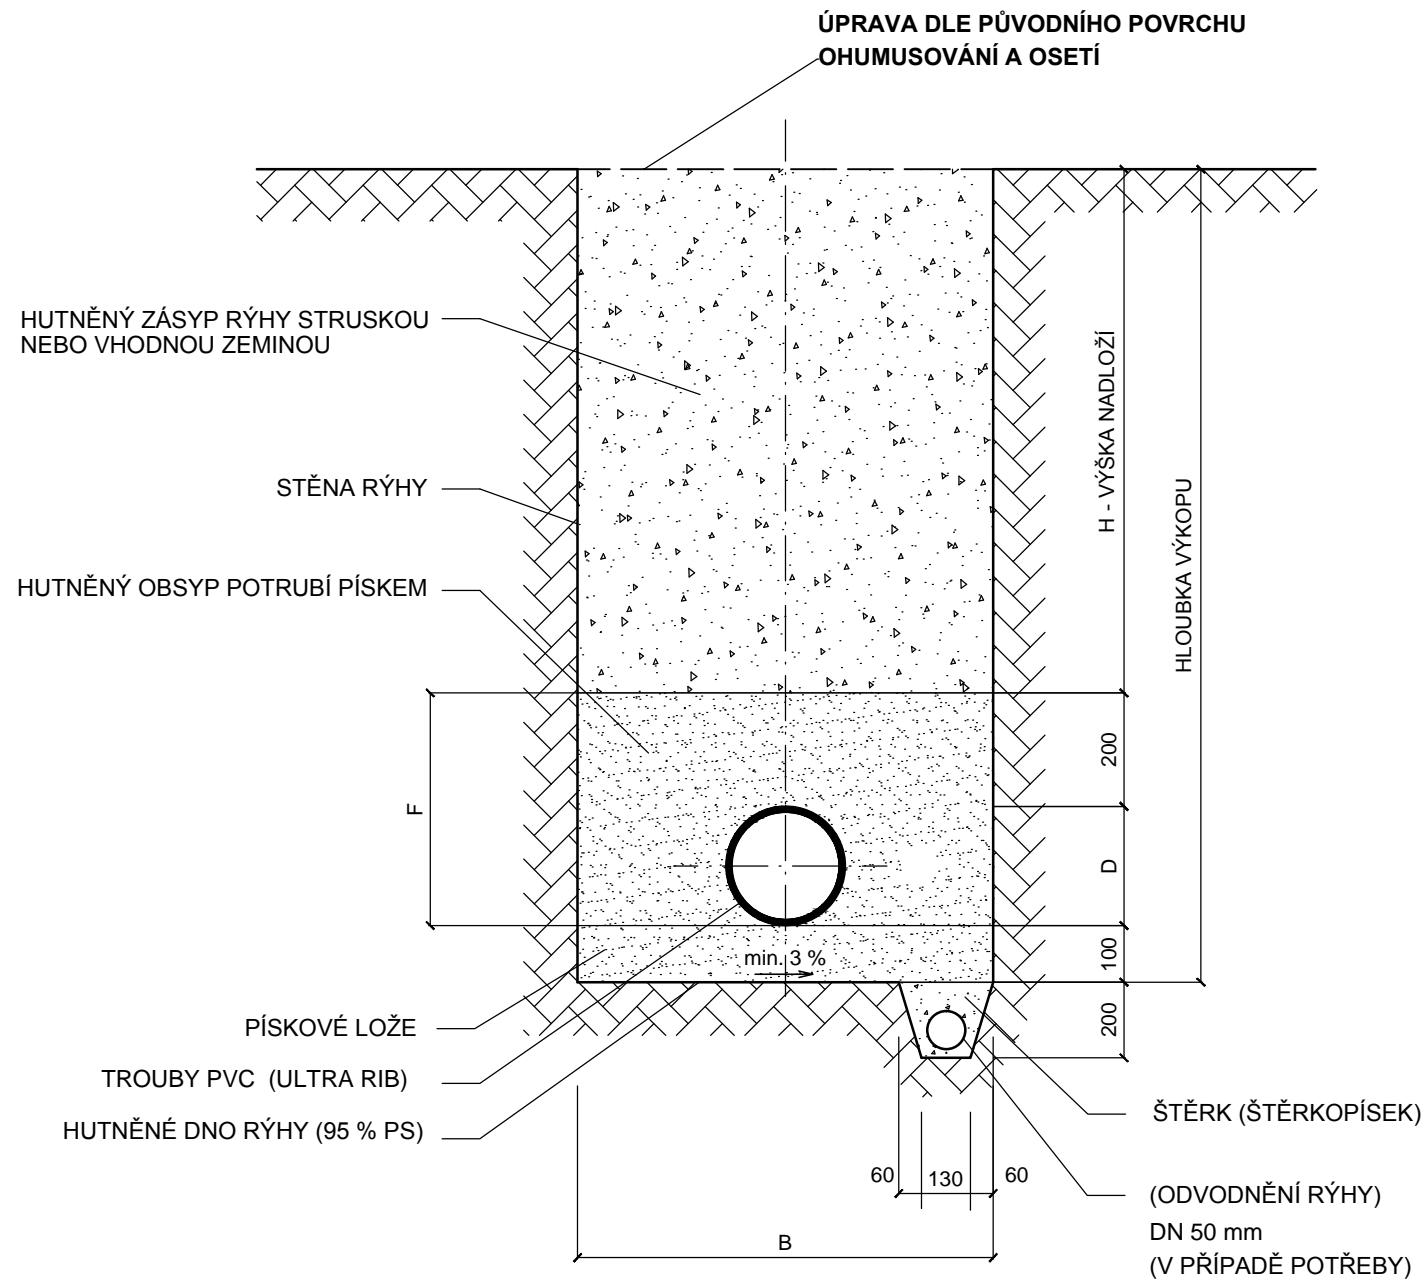

POSTUP KLADENÍ POTRUBÍ

DNO VÝKOPU MUSÍ BÝT ZHUTNĚNO - MIN 95 % PS.
 PÍSKOVÉ LOŽE ŘÁDNĚ VYROVNAT DO POŽADOVANÉ NIVELITY, NEHUTNIT.
 POTRUBÍ PEČLIVĚ ULOŽIT, PO SPOJENÍ MUSÍ LEŽET PO CELÉ
 DÉLCE NA ZHOTOVENÉM LOŽÍ.
 OBSYP POTRUBÍ PROVÁDĚT PÍSKEM PO VRSTVÁCH :
 - MAX. 100 mm U POTRUBÍ S VNĚJŠÍM PRŮMĚREM OD 100 DO 200 mm
 JEDNOTLIVÉ VRSTVY BUDOU RUČNĚ HUTNĚNY - 90 % PS.
 POSTUPNĚ OBSYPÁVÁNÍ A HUTNĚNÍ VRSTEV BUDE PROVÁDĚNO DO VÝŠE
 200 mm NAD VRCH POTRUBÍ. POTĚ JE PŘÍPUSTNÉ HUTNĚNÍ STROJOVĚ
 POMOCÍ LEHKÝCH ZHUTŇOVACÍCH MECHANISMŮ.
 NÁSLEDNÝ ZÁSYP RÝHY MUSÍ BÝT Z MATERIÁLU, KTERÝ JE MOŽNÉ
 BEZ POTÍŽÍ ZHUTNIT - STŘEDNÍ A POSLÉZE TĚŽKÉ MECHANISMY.
 OD VÝŠKY ZÁSYPU 1,5 m NAD VRCHOLEM POTRUBÍ JE MOŽNO VYUŽÍT
 POJEZDU KOLOVÝMI VOZIDLY.

VNĚJŠÍ PRŮMĚR POTRUBÍ	D (mm)	315
ŠÍŘKA VÝKOPU	B (mm)	1100
VÝŠKA OBSYPU	F (mm)	615
KUBATURA PODSYPU	(m ³ bm)	0,110
KUBATURA OBSYPU	(m ³ bm)	0,600

ULOŽENÍ POTRUBÍ V PROTĚKOVÉ CHRÁNIČCE



VEDOUCÍ PROJEKTU : Mgr. Václav Jaroš	ZODPOVĚDNÝ PROJEKTANT : Ing. Martin Jaroš	VYPRACOVAL : Mgr. Václav Jaroš	Mgr. Václav Jaroš projektová činnost Ve Dvoře 14 742 85 Vřesina	
OBJEDNATEL : Obec Olbramice, Prostorná 132, Olbramice, 742 83 Klimkovice			STUPEŇ	DSP
STAVBA : KANALIZACE OLBRAMICE ULICE "KOLONIE"			ZAK. ČÍSLO	2015 - 02
			DATUM	07/2015
			FORM. A4	2xA4
VÝKRES : VZOROVÝ ŘEZ ULOŽENÍM POTRUBÍ			MĚŘÍTKO	---
			Č. VÝKRESU 2015-V02/D-03	
STUPEŇ DSP	KÓD --	PROFESE	REVIZE -	STAV P.D. -