



## PŘÍČNÝ ŘEZ KORYTEM V MÍSTĚ VYÚSTĚNÍ

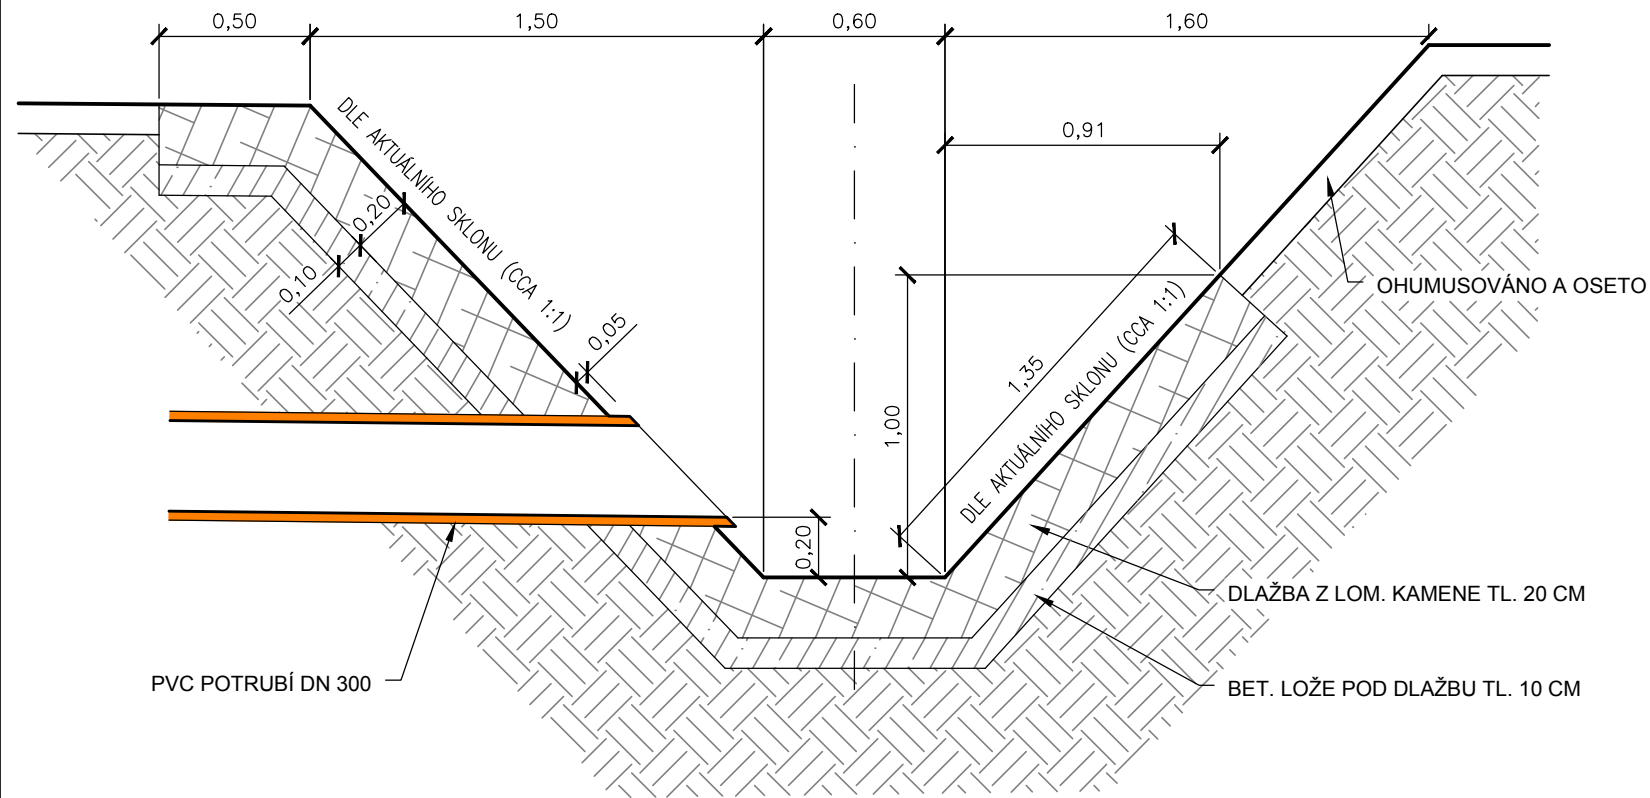

## PŮDORYS KORYTA V MÍSTĚ VYÚSTĚNÍ

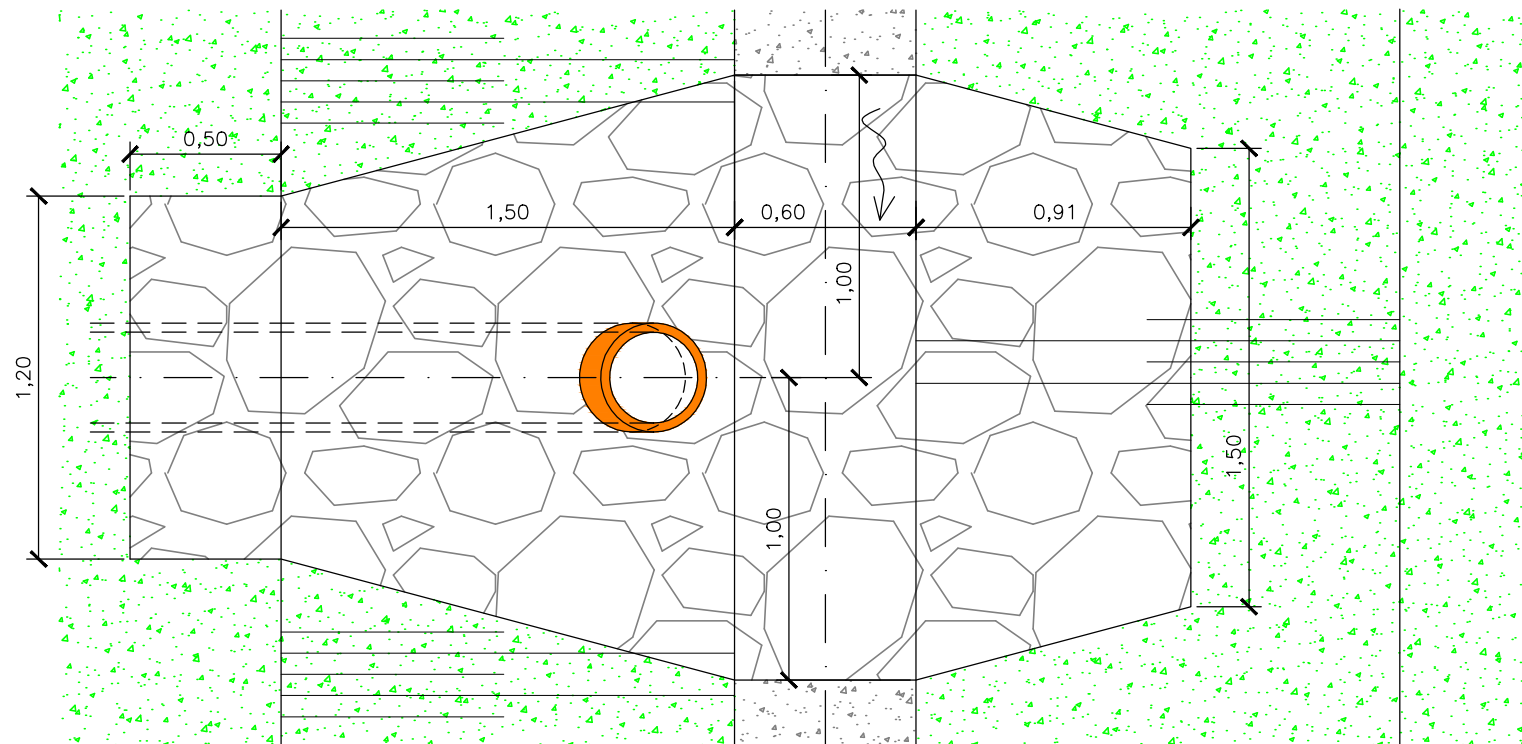

VEDOUcí PROJEKTU : Mgr. Václav Jaroš	ZODPOVĚDNÝ PROJEKTANT : Ing. Martin Jaroš	VYPRACOVAL : Mgr. Václav Jaroš	Mgr. Václav Jaroš projektová činnost Ve Dvoře 14 742 85 Vřesina	
OBJEDNATEL : Obec Olbramice, Prostorná 132, Olbramice, 742 83 Klimkovice			STUPEŇ	DSP
STAVBA : <b>KANALIZACE OLBRAMICE ULICE "KOLONIE"</b>			ZAK. ČÍSLO	2015 - 02
			DATUM	07/2015
			FORM. A4	2xA4
VÝKRES : <b>VYÚSTNÍ OBJEKT</b>			MĚŘÍTKO	1:25
STUPEŇ <b>DSP</b>	KÓD --	PROFESE	REVIZE -	STAV P.D. -
			Č. VÝKRESU <b>2015-V02/D-04</b>	