



# SITUACE (PŮDORYS)

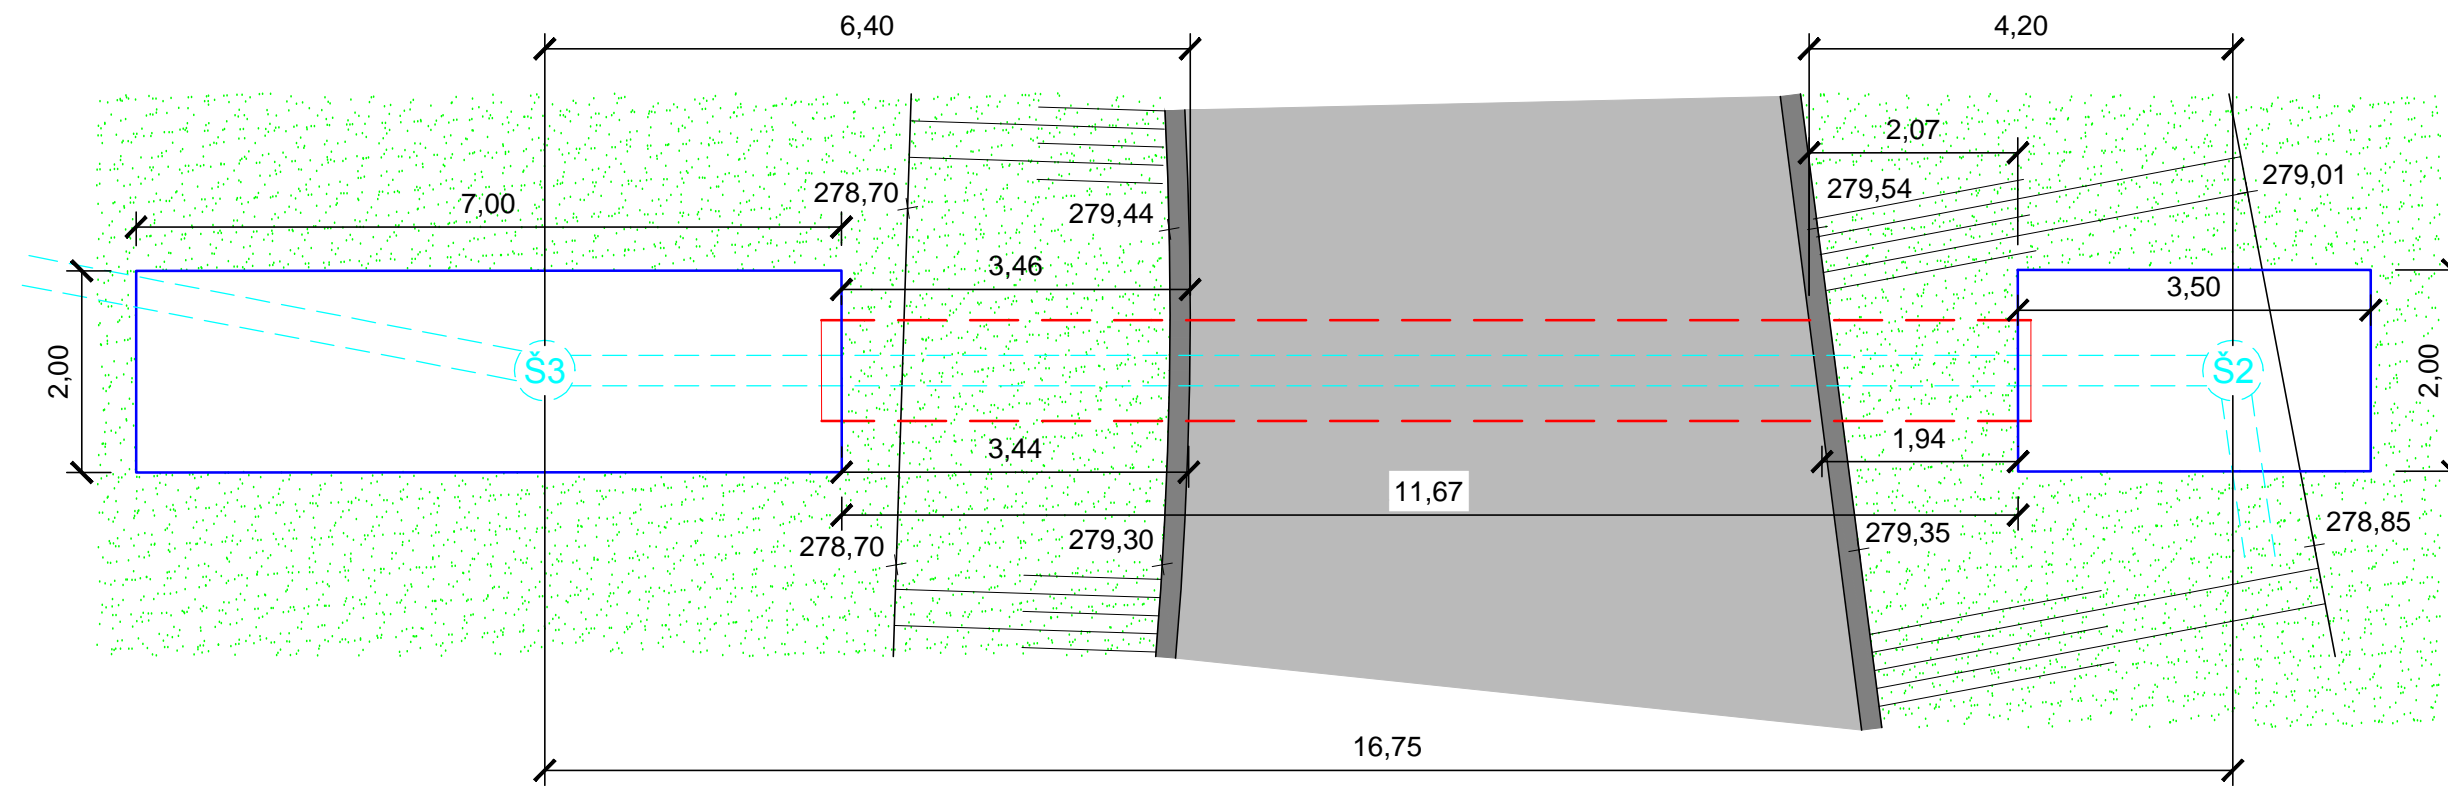

# PODÉLNÝ ŘEZ

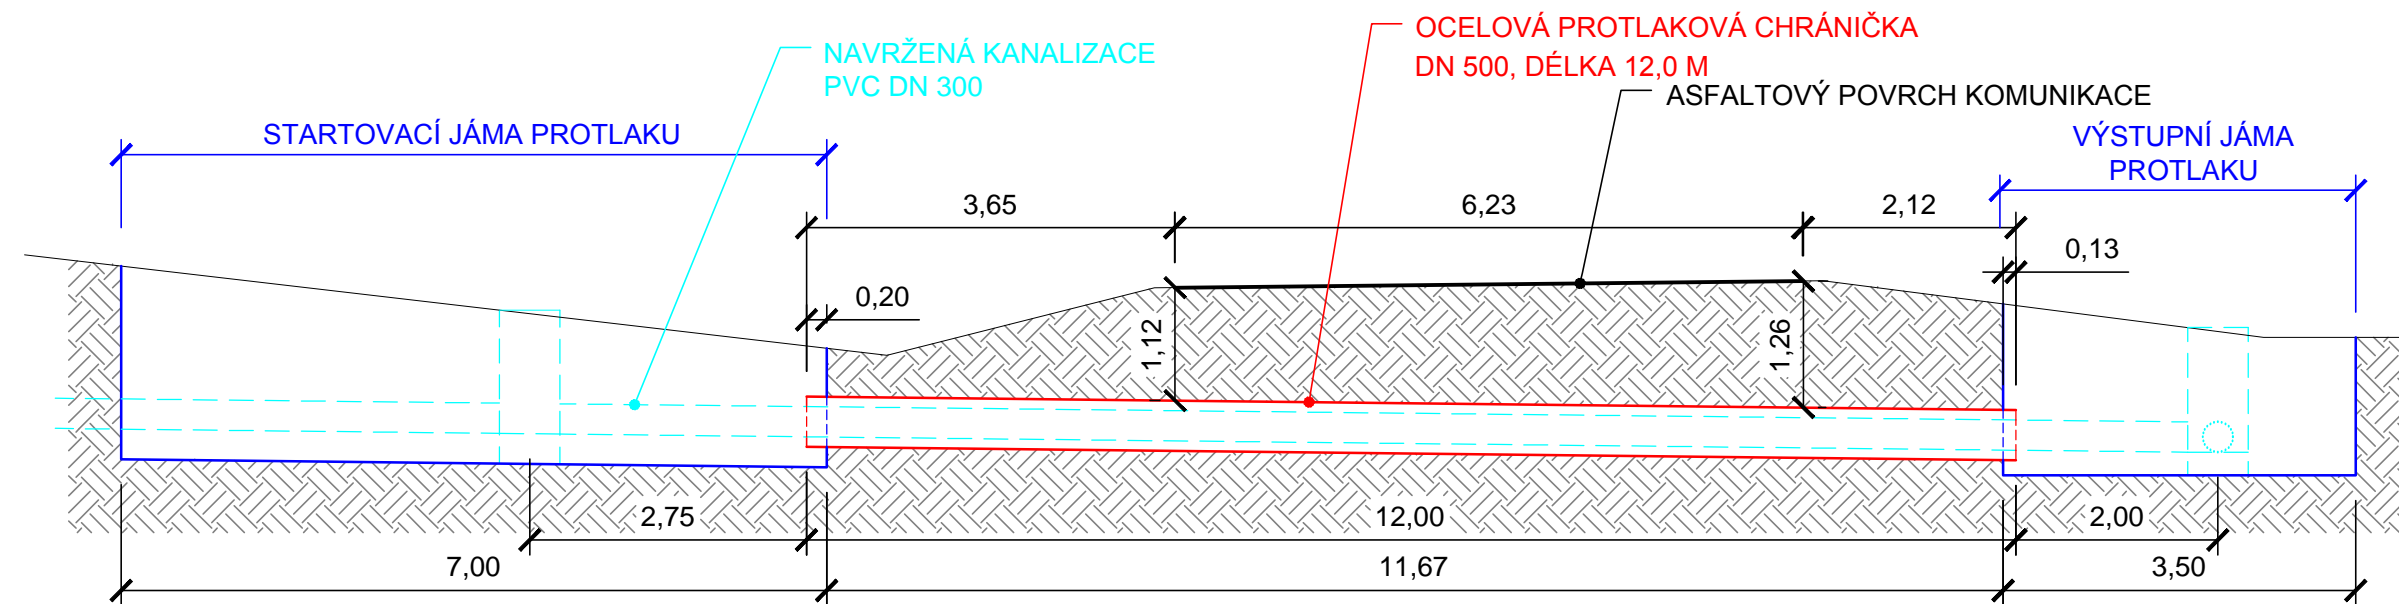

VEDOUCÍ PROJEKTU : Mgr. Václav Jaroš	ZODPOVĚDNÝ PROJEKTANT : Ing. Martin Jaroš	VYPRACOVAL : Mgr. Václav Jaroš	Mgr. Václav Jaroš projektová činnost Ve Dvoře 14 742 85 Vřesina	
OBJEDNATEL : Obec Olbramice, Prostrná 132, Olbramice, 742 83 Klimkovic			STUPEŇ	DSP
STAVBA : <b>KANALIZACE OLBRAMICE ULICE "KOLONIE"</b>			ZAK. ČÍSLO	2015 - 02
			DATUM	07/2015
			FORM. A4	3xA4
VÝKRES : <b>VÝKRES PROTĻAKU</b>			MĚŘITKO	1:75
STUPEŇ <b>DSP</b>	KÓD --	PROFESE	REVIZE -	STAV P.D. -
			Č. VÝKRESU	<b>2015-V02/D-05</b>