


KATASTRY
PARCELNÍ ČÍSLA
DRUH POVRCHU
VZDÁLENOSTI ŠACHET
OZNAČENÍ ŠACHET

| | | | | | | | |
|----------------------------------|-------|-----------|-------|--------|--|---------------------|------------------|
| OLBRAMICE – KRAJ MORAVSKOSLEZSKÝ | | 1439 1313 | | 1308 | | 1306 | |
| 1410 | 1384 | 1757 | | | | | |
| KORYTO V ORNÁ PŮDA | | KRAJNICE | | ASFALT | | KRAJNICE ZATRAVNĚNÝ | |
| 61.41 | 43.85 | 16.75 | 53.33 | 46.37 | | | NEZPEVNĚNÁ CESTA |
| V | S1 | S2 | S3 | S4 | | | Š55 |

SMĚROVÉ POMĚRY

KANALIZACE – ULICE "KOLONIE"
PODÉLNÝ PROFIL

MĚŘÍTKA 1:500/100

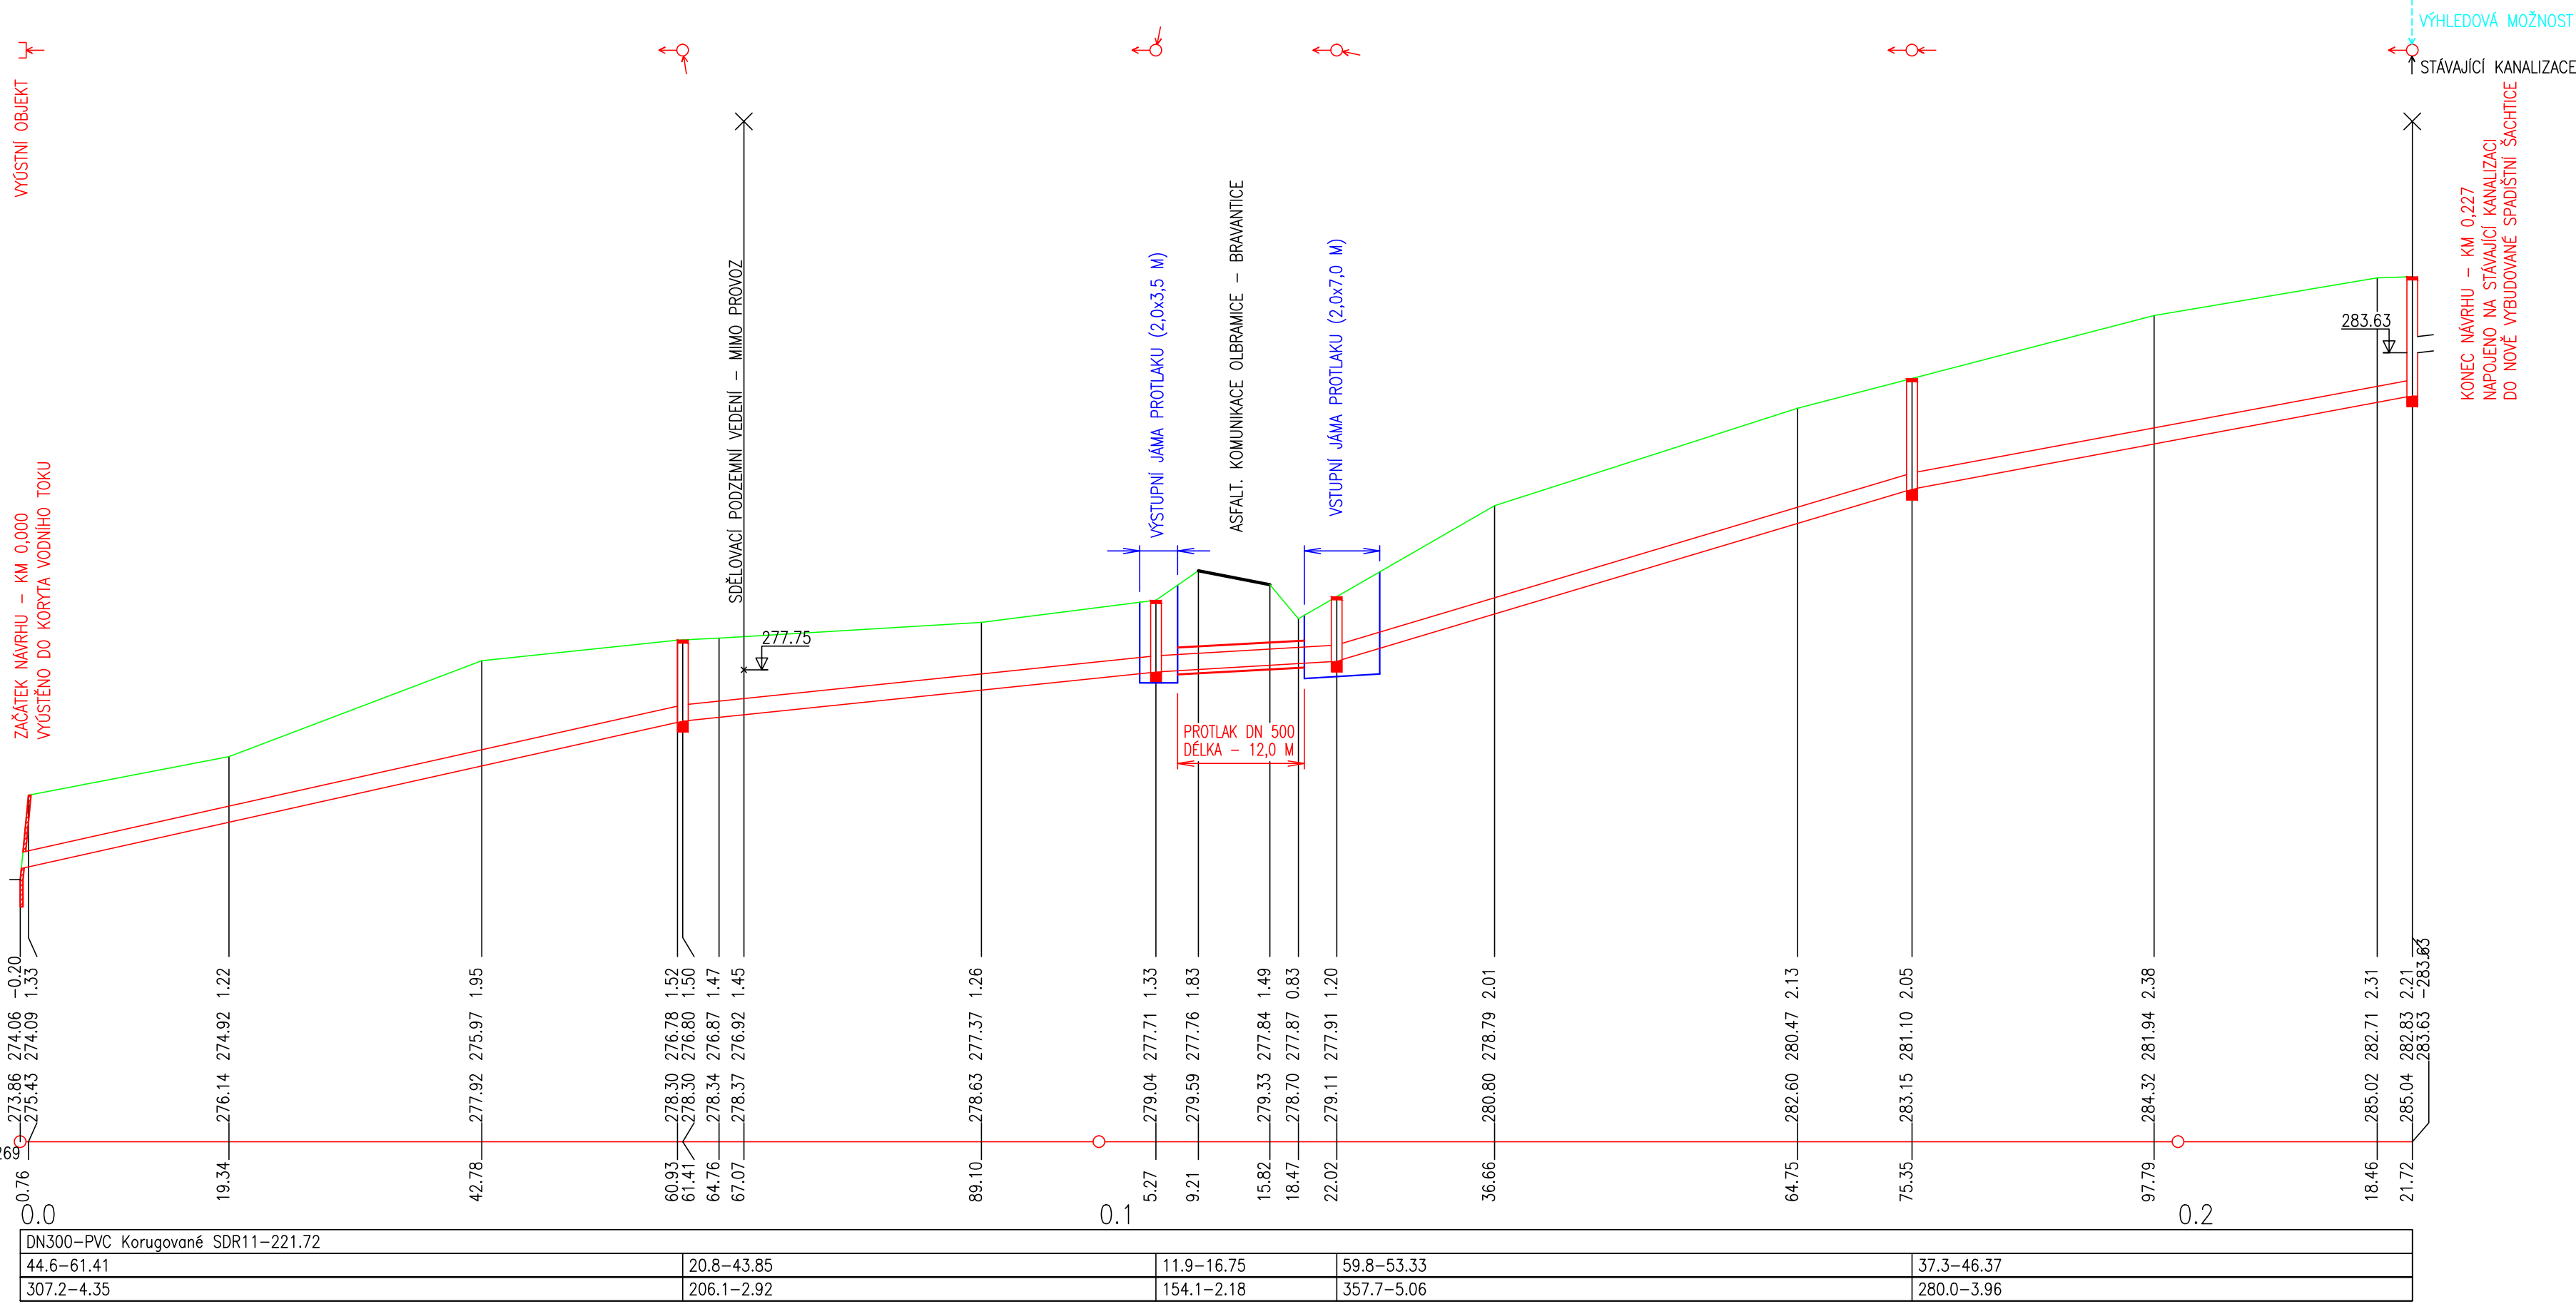

HLOBKA DNA POTRUBÍ
KÓTA DNA POTRUBÍ
KÓTA PŮVODNÍHO TERÉNU
SROVNÁVACÍ ROVINA
STANIČENÍ [km/m]
PROFIL [mm] – MATERIÁL – DÉLKA [m]
SKLON [promile] – DÉLKA [m]
KAPACITNÍ PRŮTOK [l/s] – RYCHLOST [m/s]

| | | | | | |
|--|--|-----------------------------------|--|----------------|------------------------------------|
| VEDOUČÍ PROJEKTU : Mgr. Václav Jaroš | ZODPOVĚDNÝ PROJEKTANT : Ing. Martin Jaroš | VYPRACOVAL : Mgr. Václav Jaroš | Mgr. Václav Jaroš projektová činnost Ve Dvoře 14 742 85 Vřesina | | |
| OBJEDNATEL : Obec Olbramice, Prostorná 132, Olbramice, 742 83 Klimkovice | | | STUPEŇ | DSP | |
| STAVBA : KANALIZACE OLBRAMICE ULICE "KOLONIE" | | | ZAK. ČÍSLO | 2015 - 02 | |
| | | | DATUM | 07/2015 | |
| | | | FORM. A4 | 4xA4 | |
| VÝKRES : PODÉLNÝ PROFIL | | | MĚŘÍTKO | 1:500/100 | |
| STUPEŇ DSP | KÓD -- | PROFESE | REVIZE - | STAV P.D. - | Č. VÝKRESU 2015-V02/D-02 |